


APROBACION INICIAL  
 REVISIÓN  
 PLAN GENERAL DE ORDENACIÓN  
**ICOD DE LOS VINOS**

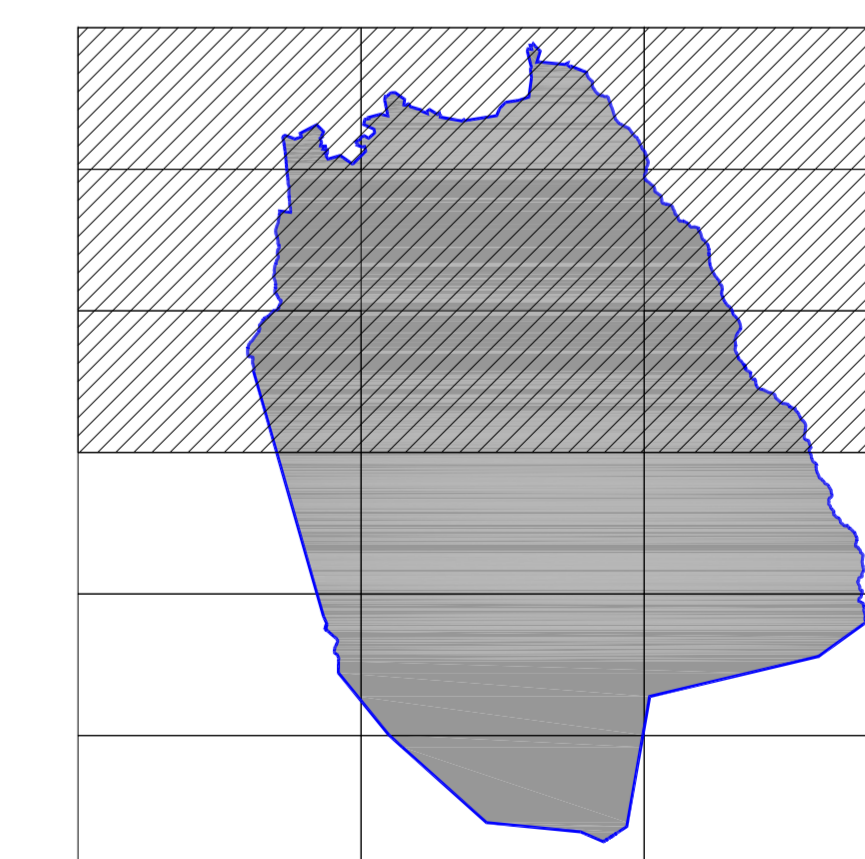

RED DE ABASTECIMIENTO

CONTENIDO AMBIENTAL: GEODOS.SL

IAB\_04

ESCALA 1/15000

SIGNOS CONVENCIONALES		EQUIPAMIENTOS VIARIOS	
Punto acotado, Curva, Asoya fotogramétrica	Vericales geodésicos 1:5364, 2:5364 orden, red topográfica	Señales de nivelación alta precisión y normal	Hitos límites de municipio, espacio natural y costas
Nacimiento, Abrevadero, Boca de pozo	Boca de galería, Fuentes de agua, Cota sobre canal	Molino, Molino de viento, Aerogenerador	Grúa, Estación meteorológica, Hilo kilométrico
Soporte telefónico, Torre eléctrica, Poste eléctrico	Receptor, Antena parabólica, Soportes	Arbol notable, Mina, Símbolo auxiliar	Torne metálica
Límite de municipio, Límite de casco urbano	Desmonte, terraplén, zanja, escarpado, talud, Acantilado	Costa acantilada, Costa rocosa no escarpada	Costa en playa de arena, Costa en desembocadura
Costa sin especificar, Estanques y depósitos de agua	Piscina, Transformador	Invernadero, Edificio en construcción	
Curva nivel directora, Curva nivel	Curva depresión directora, Curva depresión	Curva nivel directora no visible, Curva nivel no visible	Curva depresión directora no visible, Curva depresión no visible
Mazo de tubería, Colector	Cauce seco (barranco), Cauce seco ancho	Balsa, Estanque	Canal, Canal no visible, subterráneo
Canal, Canal no visible, subterráneo	Canal, Canal no visible, subterráneo	Acoyuta principal y secundaria	Conducción gas, Oleoducto
Conducción gas, Oleoducto	Conducción gas subterráneo, Oleoducto subterráneo	Autopista, Autovía, En construcción, En túnel	Carretera, En construcción, En túnel
Camino, pista, Senda, Carril bici/ciclista	Ciudad de líneas, Nisométricas	Zona arbolada, Puente, pontón, alcantarilla, Boca de túnel	Tubería, Tubería subterránea, Cinta transportadora
Línea eléctrica, Rail, Teleférico	Zona de explotación, Complejo, instalación	Almadraba o sala medidora, Valla	Línea de cortafuegos, Seta
Bancal, Parcela vista (línea de cambio de uso)	Muro contención, presa, esclusa, dique, Pared o tapia		
Deportivo (DP)	Escolar (ES)	Socio-Cultural (SC)	Religioso (RE)
Sanitario (SA)	Administrativo (AD)	Sistema General de Equipamiento (SGE)	Sistema General de Ocio (SGO)
Sistema General Viario (SGV)	Sistema General de Infraestructuras (SGI)		

LEYENDA	
RED PRINCIPAL	DEPOSITOS DE AGUA
RED SECUNDARIA	PLANTA DESALADORA