


APROBACION INICIAL

REVISIÓN

PLAN GENERAL DE ORDENACIÓN

ICOD DE LOS VINOS

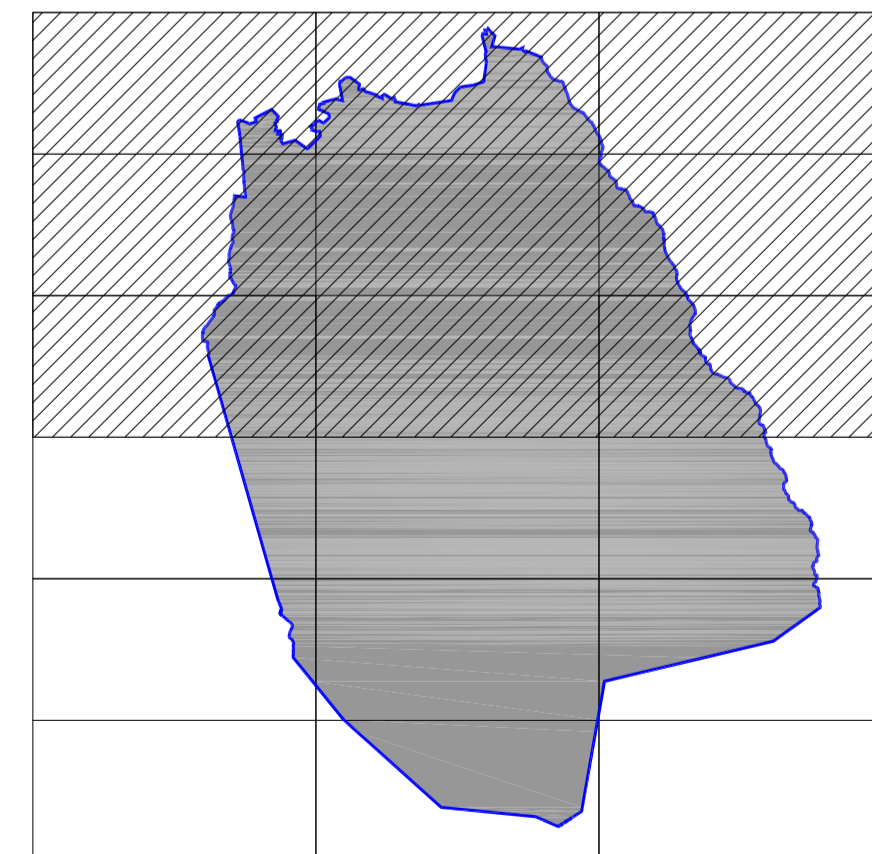

| SIGNOS CONVENCIONALES | |
|---|--|
| <ul style="list-style-type: none"> Punto acotado, Cueva, Apoyo fotogramétrico Vértices geodésicos 1:53064, 2:53064 orden, red topográfica Señales de nivelación alta, normal y normal Hitos límites de municipio, espacio natural y costas Nasiente, Abrevadero, Boca de pozo Boca de galería, Fuentes de agua, Cota sobre canal Molino, Molino de viento, Aerogenerador Grúa, Estación meteorológica, Hito kilométrico Soporte telefónico, Torre eléctrica, Poste eléctrico Receptor, Antena parabólica, Soportes Arbol notable, Mina, Símbolo auxiliar Torre metélica | <ul style="list-style-type: none"> Limite de municipio, Limite de casco urbano Limite de polígono fiscal, Limite espacio natural Desmonte, terraplén, zarzo, escarpado, talud, Acantilado Cierre de líneas hipométricas Costa acantilada, Costa rocosa no escarpada Costa en playa de arena, Costa en desembocadura Costa sin especificar, Estanques y depósitos de agua Gasolinera, Silo, depósito Construcción nave edificia, Edificio singular Piscina, Transformador Invernadero, Edificio en construcción |
| <ul style="list-style-type: none"> Curva nivel directora, Curva nivel Curva depresión directora, Curva depresión Curva nivel directora no visible, Curva nivel no visible Curva depresión directora no visible, Curva depresión no visible Mazo de tubería, Colector Cauce seco (Barranco), Cauce seco ancho Balsa, Embalse Canal, Canal no visible, subterráneo Canal, Canal no visible, subterráneo Acequia principal y secundaria Conducción gas, Oleoducto Conducción gas subterráneo, Oleoducto subterráneo | <ul style="list-style-type: none"> Autopista, autovía, En construcción, En túnel Carretera, En construcción, En túnel Carrero, jable, Sendero, Camil bicicleta Línea de calle, pavimento, Vía peatonal, calzada Zona arbolada, Puente, pontón, alcantarilla, Boca de túnel Tubería, Tubería subterránea, Cinta transportadora Línea eléctrica, Ral, Teleférico Zona delimitada, Complejo, Instalación Almendra o isla metélica, Valla Línea de cortafuegos, Seto Bancal, Parcela vista (línea de cambio de uso) Muro contención presa, esclusa, dique, Panel o tapia |

| EQUIPAMIENTOS | |
|---|--|
| <ul style="list-style-type: none"> Deportivo (DP) Escolar (ES) Socio-Cultural (SC) Religioso (RE) Sanitario (SA) Administrativo (AD) Sistema General de Equipamiento (SGE) Sistema General de Ocio (SGO) Sistema General Viario (SGV) Sistema General de Infraestructuras (SGI) | <ul style="list-style-type: none"> VIARIOS Calle (CLL) Pedonal (PA) Carretera (CAR) Autopista (AUT) Camino (CMO) |

| LEYENDA | |
|---------|-------------------------|
| | RED PRINCIPAL 66kv |
| | RED SECUNDARIA 20kv |
| | ESTACION TRANSFORMADORA |

RED DE SUMINISTRO ELECTRICO

CONTENIDO AMBIENTAL: GEODOS.SL

IEN_03

ESCALA 1/15000

