


APROBACION INICIAL  
**REVISION**  
**PLAN GENERAL DE ORDENACION**  
**ICOD DE LOS VINOS**

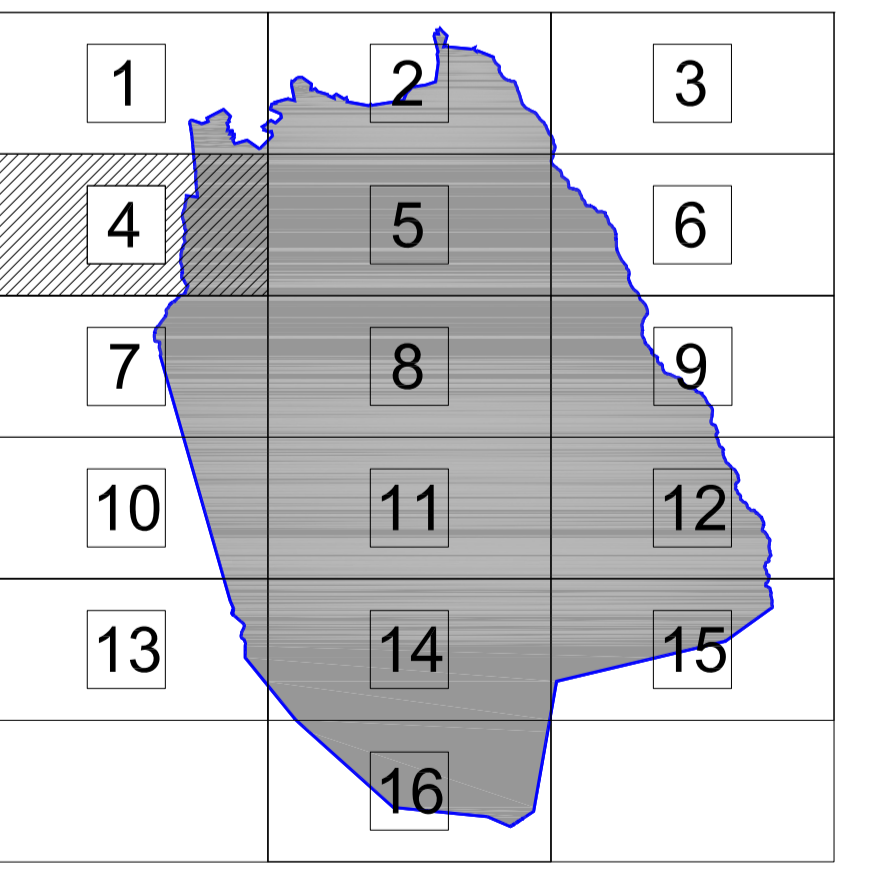

ESTADO ACTUAL

EA\_04

CONTENIDO AMBIENTAL: **GEODOS.SL**

ESCALA 1/5000  
TF- 22B

- Punto acotado, Cueva, Apoyo fotogramétrico
- Vértices geodésicos 1:53064, 2:53064, orden, red topográfica
- Señales de nivelación alta, normal y normal
- Hitos límites de municipio, espacio natural y costas
- Naciente, Abrevadero, Balsa de agua, Cota sobre canal
- Boca de galería, Fuente de agua, Cota sobre canal
- Molino, Molino de viento, Arregenerador
- Grúa, Estación meteorológica, Hilo kilométrico
- Soporte telefónico, Torre eléctrica, Poste eléctrico
- Receptor, Antena parabólica, Soportes
- Arbol notable, Mina, Símbolo auxiliar
- Torre metélica

- Límite de municipio, Límite de casco urbano
- Límite de polígono fiscal, Límite espacio natural
- Desmonte, terraplén, zanja, escarpado, talud, Acantilado
- Cierre de líneas hipométricas
- Costa acantilada, Costa rocosa no escarpada
- Costa en playa de arena, Costa en desembocadura
- Costa sin especificar, Estanques y depósitos de agua
- Gasolinera, Silo, depósito
- Construcción, Torre edificia, Edificio singular
- Piscina, Transformador
- Invernadero, Edificio en construcción

- Curva nivel directora, Curva nivel
- Curva depresión directora, Curva depresión
- Curva nivel directora no visible, Curva nivel no visible
- Curva depresión directora no visible, Curva depresión no visible
- Mazo de tubería, Colector
- Cauce seco (Barranco), Cauce seco ancho
- Balsa, Embalse
- Canal, Canal no visible, subterráneo
- Canal, Canal no visible, subterráneo
- Acequia principal y secundaria
- Conducción gas, Oleoducto
- Conducción gas subterráneo, Oleoducto subterráneo

- Autopista, autovía, En construcción, En túnel
- Carretera, En construcción, En túnel
- Camino, pista, Sendero, Camil bicicleta
- Línea de calle, pavimento, Vía pecuaria, cañada
- Zona arbolada, Puente, pontón, alcantarilla, Boca de túnel
- Tubería, Tubería subterránea, Cinta transportadora
- Línea eléctrica, Rail, Teleférico
- Zona delimitada, Complejo, Instalación
- Almadraba o sala metélica, Valla
- Línea de contayuegos, Seta
- Bancal, Parcela vista (línea de cambio de uso)
- Muro contención presa, esclusa, dique, Panel o tapia

- Equipamientos
- VIARIOS

- Deportivo (DP)
- Escolar (ES)
- Socio-Cultural (SC)
- Religioso (RE)
- Sanitario (SA)
- Administrativo (AD)
- Sistema General de Equipamiento (SGE)
- Sistema General de Ocio (SGO)
- Sistema General Viario (SGV)
- Sistema General de Infraestructuras (SGI)