


APROBACION INICIAL
 REVISION
 PLAN GENERAL DE ORDENACION
ICOD DE LOS VINOS

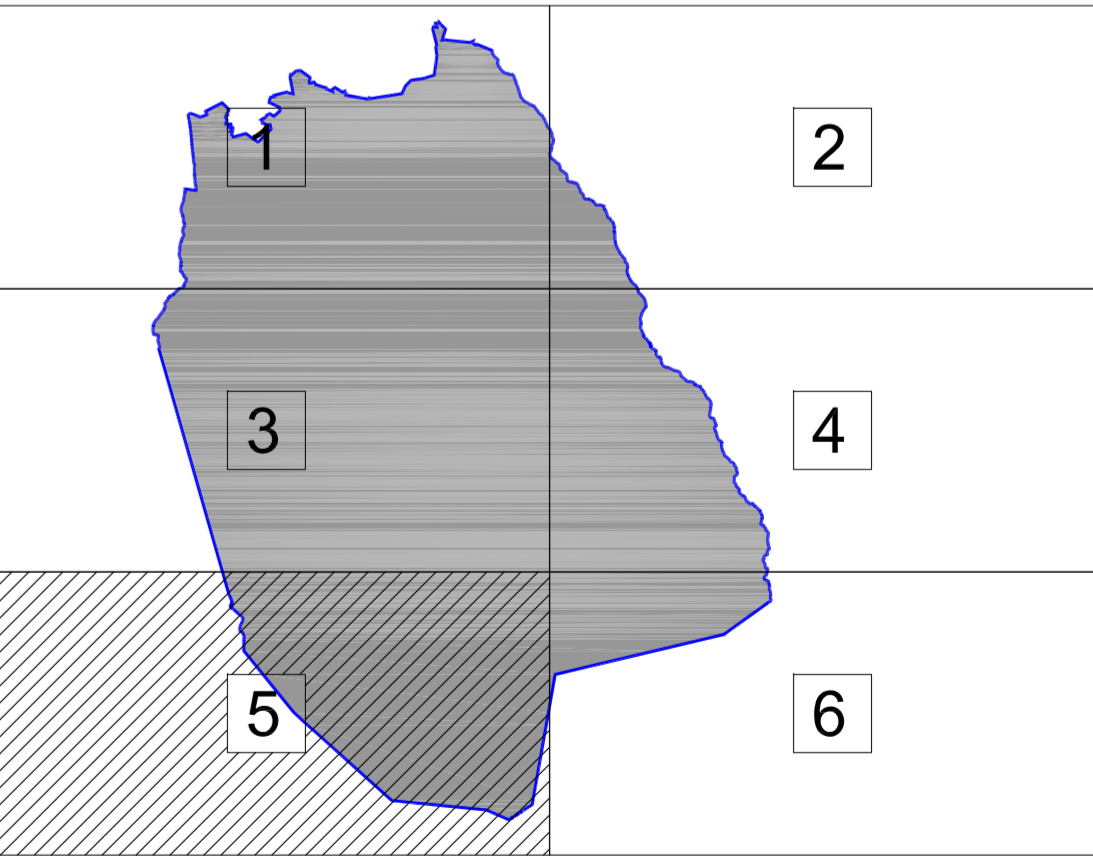

SIGNOS CONVENCIONALES	
Punto acotado, Cueva, Apoyo fotogramétrico	Vertice de poligono fiscal, Limite de casco urbano
Vertices geodésicos 1:5364, 2:5364 orden, red topográfica	Símbolos de nivelación alta precisión y normal
Símbolos de nivelación media precisión y normal	Símbolos de nivelación baja precisión y normal
Hitos límites de municipio, espacio natural y costas	Naciente, Abrevadero, Boca de pozo
Boca de pozo, Fianzo de agua, Cota sobre canal	Molino, Molino de viento, Aerogenerador
Grúa, Estación meteorológica, Hito kilométrico	Soporte telefónico, Torre eléctrica, Poste eléctrico
Receptor, Antena parabólica, Sportes	Arbol notable, Mina, Símbolo auxiliar
Torre metélica	
Limite de municipio, Limite de casco urbano	Curva nivel directora, Curva nivel
Desmoronite, terraplen, zanja, escarpado, talud, Acantilado	Curva depresión directa, Curva depresión
Centro de líneas hipométricas	Curva nivel directora no visible, Curva nivel no visible
Costa acantilada, Costa rocosa no escarpada	Curva depresión directa no visible, Curva depresión no visible
Costa en playa de arena, Costa en desembocadura	Mazo de tubería, Colector
Costa sin especificar, Estanques y depósitos de agua	Cauce seco (Barranco), Cauce seco ancho
Gasolinera, Silo, depósito	Balsa, Embalse
Construcción nueva edificio, Edificio singular	Canal, Canal no visible, subterráneo
Piscina, Transformador	Canal, Canal no visible, subterráneo
Invernadero, Edificio en construcción	Acequia principal y secundaria
	Conducción gas, Obducto
	Conducción gas subterráneo, Obducto subterráneo
	Autopista, autovía, En construcción, En túnel
	Carretera, En construcción, En túnel
	Camino, línea, Sendero, Canal, túnel
	Línea de calle, pavimento, Vía pecuaria, cañada
	Zona arbolada, Puente, pontón, alcantarilla, Boca de túnel
	Tubería, Tubería subterránea, Cinta transportadora
	Línea eléctrica, Riel, Teleférico
	Zona delimitada, Complejo, Instalación
	Almendra y tela metélica, Vela
	Línea de cortafuegos, Seto
	Bancal, Parcela vista (línea de cambio de uso)
	Muro contención presa, esclusa, dique, Pared o tapia

EQUIPAMIENTOS	VIARIOS
Deportivo (DP)	Calle (CLL)
Escolar (ES)	Peatonal (PA)
Socio-Cultural (SC)	Carretera (CAR)
Religioso (RE)	Autopista (AUT)
Sanitario (SA)	Camino (CMO)
Administrativo (AD)	
Sistema General de Equipamiento (SGE)	
Sistema General de Ocio (SGO)	
Sistema General Viario (SGV)	
Sistema General de Infraestructuras (SGI)	

AREAS DE REGULACION HOMOGENEAS (PIOT)			
PROTECCION AMBIENTAL 1	PROTECCION AMBIENTAL 2	PROTECCION AMBIENTAL 3	PROTECCION ECONOMICA
MONTAÑAS [PA1_MO]	BOSQUES POTENCIALES [PA2_Bp]	COSTERAS [PA3_Co]	PROTECCION ECONOMICA 1 [PE_1]
BARRANCOS [PA1-BA]	BOSQUES CONSOLIDADOS [PA2-Bc]		PROTECCION ECONOMICA 2 [PE_2]
LADERAS [PA1_LA]			PROTECCION TERRITORIAL [PT]
MALPAIS Y LLANOS [PA1_MI]			AREAS URBANAS [AU]

PIOT
 CONTENIDO AMBIENTAL: GEODOS.SL
 PIOT-05
 ESCALA 1/10000