


APROBACION INICIAL
 REVISION
 PLAN GENERAL DE ORDENACION
ICOD DE LOS VINOS

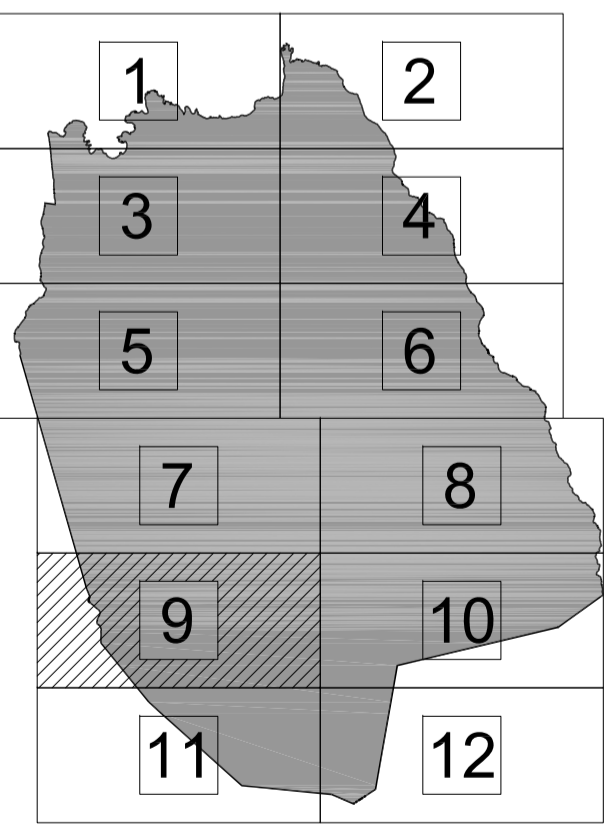

LEYENDA LEY DE COSTAS		SUELO URBANO DE INTERES CULTURAL (SUIC)		SUELO RÚSTICO		SUELO URBANIZABLE		SUELO URBANO		SISTEMAS GENERALES	
— LINEA DE MAR - COSTA	— ZANJ. ANTERIOR A LA Ley 2/2008	— LIMITE DE SUELO URBANO CONSOLIDADO (SUUC)	— SUELO URBANO DE INTERES CULTURAL (SUIC)	■ SUELO RÚSTICO DE PROTECCIÓN NATURAL (SRPN BARRANCOS)	■ SUELO RÚSTICO DE PROTECCIÓN NATURAL (SRPN CUEVA DEL VIENTO)	■ SUELO RÚSTICO ASENTAMIENTO RURAL (SRAR)	■ SUELO URBANIZABLE SECTORIZADO NO ORDENADO ESTRATEGICO (SUINO-E)	■ SUELO URBANO CONSOLIDADO (SUUC)	■ SISTEMA GENERAL DE ESPACIOS LIBRES (SGEL)	■ SUELO RÚSTICO DE PROTECCIÓN NATURAL (SRPN CUEVA DEL VIENTO)	■ SISTEMA GENERAL DE ESPACIOS LIBRES (SGEL)
— LINEA DE DESLIZE	— LINEA DE 500 METROS	— LIMITE DE SUELO URBANO NO CONSOLIDADO (SUNUC)	■ CONJUNTO HISTORICO BIEN DE INTERES CULTURAL (B.I.C.)	■ SUELO RÚSTICO DE PROTECCIÓN NATURAL (SRPN EL TEJED)	■ SUELO RÚSTICO DE PROTECCIÓN NATURAL (SRPN TEJED)	■ SUELO RÚSTICO DE PROTECCIÓN DE INFRAESTRUCTURA Y EQUIPAMIENTO (SRPIE)	■ SUELO URBANIZABLE SECTORIZADO NO ORDENADO RESIDENCIAL (SUINO-R)	■ SUELO URBANO NO CONSOLIDADO (SUNUC)	■ SISTEMA GENERAL DE EQUIPAMIENTO (SGEQ)	■ SUELO RÚSTICO DE PROTECCIÓN NATURAL (SRPN EL TEJED)	■ SISTEMA GENERAL DE EQUIPAMIENTO (SGEQ)
— LINEA DE OBERA DEL MAR	— LINEA PARALELA COLONIZANTES	— SISTEMA VIARIO INDICATIVO	■ PLAN ESPECIAL (PE_nombre)	■ SUELO RÚSTICO DE PROTECCIÓN NATURAL (SRPN CORONA FORESTAL)	■ SUELO RÚSTICO DE PROTECCIÓN COSTERA (SRPCo)	■ SUELO RÚSTICO DE PROTECCIÓN MINERA (SRPM)	■ SUELO URBANIZABLE SECTORIZADO ORDENADO REGIMEN TRANSITORIO (SUO-RT)	■ SUELO URBANO NO CONSOLIDADO (SUNUC)	■ SISTEMA GENERAL DE LA RED VIARIA (SGRV)	■ SUELO RÚSTICO DE PROTECCIÓN NATURAL (SRPN CORONA FORESTAL)	■ SISTEMA GENERAL DE LA RED VIARIA (SGRV)
— LINEA DE TRANITO	— LIMITE POLIGONO NATURAL	— LINEA LIMITE DE LA EDIFICACION	— ESTUDIO DE DETALLE (ED_numero)	■ SUELO RÚSTICO DE PROTECCIÓN NATURAL (SRPN ACANTILADO DE LA CALATA)	■ SUELO RÚSTICO DE PROTECCIÓN AGRARIA TRADICIONAL (SRPA_T)	■ SUELO RÚSTICO DE PROTECCIÓN PAISAJÍSTICA (SRPP)				■ SUELO RÚSTICO DE PROTECCIÓN NATURAL (SRPN LOS PERROS)	■ SUELO RÚSTICO DE PROTECCIÓN AGRARIA TRADICIONAL (SRPA_T)
— LINEA DE LIMITE DE PROTECCION	— LIMITE ZONA URBANA - RUSTICA			■ SUELO RÚSTICO DE PROTECCIÓN NATURAL (SRPN LOS PERROS)	■ SUELO RÚSTICO DE PROTECCIÓN AGRARIA INTENSIVA (SRPA_I)	■ SUELO RÚSTICO DE PROTECCIÓN TERRITORIAL (SRPT)					■ SUELO RÚSTICO DE PROTECCIÓN AGRARIA INTENSIVA (SRPA_I)

ORDENACION ESTRUCTURAL
 CONTENIDO AMBIENTAL: GEODOS.SL
 OE_09
 ESCALA 1/5000

OFICINA DE ARQUITECTURA TRES S.L.P. GESPLAN GOBIERNO DE CANARIAS AYUNTAMIENTO ICOD DE LOS VINOS