


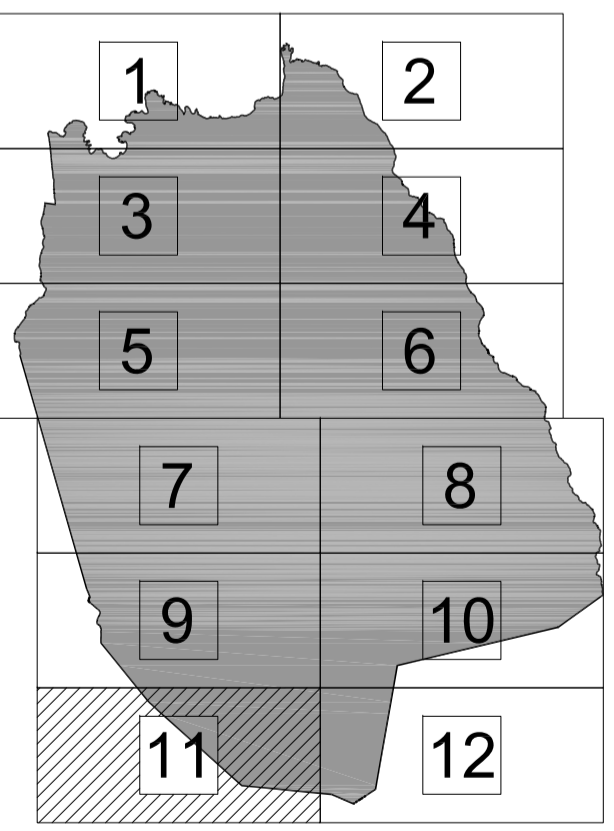

APROBACION INICIAL
 REVISION
 PLAN GENERAL DE ORDENACION
 ICOD DE LOS VINOS



LEYENDA LEY DE COSTAS

LINEA DE MAR COSTA	ZONA INTERIOR ALA LEY 2/88
LINEA DE DESLIZAMIENTO	LINEA DE MAR INTERIOR
LINEA DE BARRERA DEL MAR	LINEA PARALELA COORDINADAS
LINEA DE TRANSMITO	LINEA ZONA URBANA RUSTICA
LINEA DE LIMITE DE PROTECCION	LINEA ZONA URBANA RUSTICA

SI EXISTE EL DOMINIO PUBLICO CON LA BARRERA DEL MAR SE CANTEA EL DOMINIO PUBLICO
 SI EXISTE EL DOMINIO PUBLICO CON LA ZONA INTERIOR ALA LEY 2/88 SE CANTEA EL DOMINIO PUBLICO
 SI EXISTE LA BARRERA DEL MAR CON LA ZONA INTERIOR ALA LEY 2/88 SE CANTEA EL DOMINIO PUBLICO
 EL BARRERA DEL MAR COSTA CON LA ZONA INTERIOR ALA LEY 2/88 SE CANTEA EL DOMINIO PUBLICO
 PLAN DE ORDENACION TRANSITORIO CUANTIA Y TIPOLOGIA DE LAS LEY DE COSTAS

LINEA DE LIMITE DE SUELO URBANO CONSOLIDADO (SUCU)	SUELO URBANO DE INTERES CULTURAL (SUCI)
LINEA DE LIMITE DE SUELO URBANIZABLE (SUSO-SUSO)	CONJUNTO HISTORICO BIEN DE INTERES CULTURAL (B.I.C.)
LINEA DE LIMITE DE SUELO URBANO NO CONSOLIDADO (SUNCU)	PLAN ESPECIAL (PE_número)
SISTEMA VIARIO INDICATIVO	ESTUDIO DE DETALLE (ED_número)
LINEA LIMITE DE LA EDIFICACION	

SUELO RUSTICO

SUELO RUSTICO DE PROTECCION NATURAL (SRPN BARRANCOS)	SUELO RUSTICO DE PROTECCION NATURAL (SRPN CUBA DEL VIENTO)
SUELO RUSTICO DE PROTECCION NATURAL (SRPN EL TEIDE)	SUELO RUSTICO DE PROTECCION NATURAL (SRPN TEIDE)
SUELO RUSTICO DE PROTECCION NATURAL (SRPN CORONA FORESTAL)	SUELO RUSTICO DE PROTECCION COSTERA (SRPCo)
SUELO RUSTICO DE PROTECCION NATURAL (SRPN ACANTILADO DE LA CILGATA)	SUELO RUSTICO DE PROTECCION AGRARIA TRADICIONAL (SRPA_T)
SUELO RUSTICO DE PROTECCION NATURAL (SRPN LOS PERROS)	SUELO RUSTICO DE PROTECCION AGRARIA INTENSIVA (SRPA_I)

SUELO RUSTICO ASENTAMIENTO RURAL (SRAR)	SUELO RUSTICO DE PROTECCION DE BARRANCOS (SRPB)
SUELO RUSTICO DE PROTECCION DE INFRAESTRUCTURA Y EQUIPAMIENTO (SRPIE)	SUELO RUSTICO DE PROTECCION MINERA (SRPM)
SUELO RUSTICO DE PROTECCION NATURAL PAISAJISTICA (SRPP)	SUELO RUSTICO DE PROTECCION TERRITORIAL (SRPT)

SUELO URBANIZABLE

SUELO URBANIZABLE SECTORIZADO NO ORDENADO ESTRATEGICO (SUSO-E)	SUELO URBANIZABLE SECTORIZADO NO ORDENADO RESIDENCIAL (SUSO-R)
SUELO URBANIZABLE SECTORIZADO ORDENADO REGIMEN TRANSITORIO (SUSO-RT)	SERVIDUMBRE DE BARRANCOS
	DOMINIO DE BARRANCOS
	CAUCE DE BARRANCOS

SUELO URBANO

SUELO URBANO CONSOLIDADO (SUCU)	SUELO URBANO NO CONSOLIDADO (SUNCU)
---------------------------------	-------------------------------------

SISTEMAS GENERALES

SISTEMA GENERAL DE ESPACIOS LIBRES (SSEL)
SISTEMA GENERAL DE EQUIPAMIENTO (SSEQ)
SISTEMA GENERAL DE LA RED VIARIA (SGRV)

ORDENACION ESTRUCTURAL	OE_11
CONTENIDO AMBIENTAL: GEODOS.SL	ESCALA 1/5000