


APROBACION INICIAL
 REVISION
 PLAN GENERAL DE ORDENACION
ICOD DE LOS VINOS

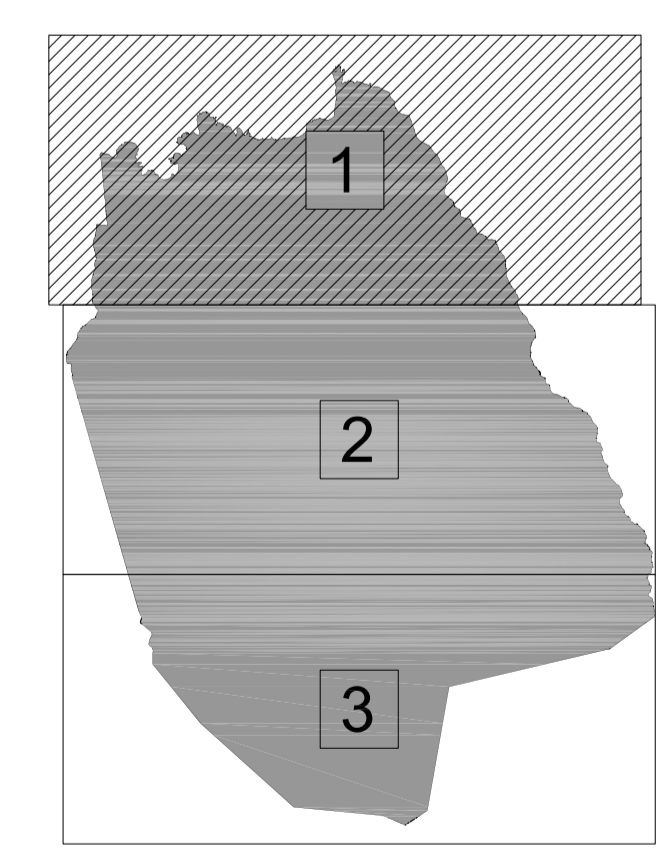

RESUMEN ORDENACION ESTRUCTURAL
 CONTENIDO AMBIENTAL: **GEODOS.SL**
 ROE_01
 ESCALA 1/10000

<p>LEYENDA LEY DE COSTAS</p> <ul style="list-style-type: none"> LINEA DE MAR - COSTA LINEA DE DESLIZE LINEA DE MAREA DEL MAR LINEA DE LIMITES DE PROTECCION ZONA ANTERIOR A LA LEY 2/2008 LINEA DE SERVIDIOS LIMITES PARCELAS COORDINADAS LIMITES POLIGONO CATASTRAL LIMITES ZONAS URBANAS - RUSTICAS <p><small>SI CONCIDE EL DOMINIO PUBLICO CON LA RESERVA DE MAR, SE GRAFICA EL DOMINIO PUBLICO. SI CONCIDE LA RESERVA DE MAR CON LA ZONA ANTERIOR A LA LEY DE COSTAS, SE GRAFICA EL DOMINIO PUBLICO. EL SUELO DE LA FRANJA COSTERA DE ADJUNTURA AL COMPROMISO DEL USUARIO DEL DEL 20 AL 30% Y A LOS ESPACIOS TOMBADOS CUENTA TAMBOR EN LA LEY DE COSTAS.</small></p>	<p>SISTEMA VIARIO INDICATIVO</p> <ul style="list-style-type: none"> SISTEMA VIARIO INDICATIVO LINEA LIMITE DE LA EDIFICACION 	<p>SUELO RUSTICO</p> <ul style="list-style-type: none"> SUELO RUSTICO DE PROTECCION NATURAL (SRPN BARRANCOS) SUELO RUSTICO DE PROTECCION NATURAL (SRPN TEIDE) SUELO RUSTICO DE PROTECCION NATURAL (SRPN CORONA FORESTAL) SUELO RUSTICO DE PROTECCION NATURAL (SRPN ACANTILADO DE LA CULATA) SUELO RUSTICO DE PROTECCION NATURAL (SRPN LOS PERROS) SUELO RUSTICO DE PROTECCION NATURAL (SRPN CUEVA DEL VIENTO) SUELO RUSTICO DE PROTECCION NATURAL (SRPN TEIDE) SUELO RUSTICO DE PROTECCION COSTERA (SRPCC) SUELO RUSTICO DE PROTECCION AGRARIA TRADICIONAL (SRPA_T) SUELO RUSTICO DE PROTECCION AGRARIA INTENSIVA (SRPA_I) SUELO RUSTICO ASENTAMIENTO RURAL (SRAR) SUELO RUSTICO DE PROTECCION DE INFRAESTRUCTURA Y EQUIPAMIENTO (SRPIE) SUELO RUSTICO DE PROTECCION MINERA (SRPM) SUELO RUSTICO DE PROTECCION PAISAJISTICA (SRPP) SUELO RUSTICO DE PROTECCION TERRITORIAL (SRPT) 	<p>SUELO URBANIZABLE</p> <ul style="list-style-type: none"> SUELO URBANIZABLE SECTORIZADO NO ORDENADO ESTRATEGICO (SUSNO-E) SUELO URBANIZABLE SECTORIZADO NO ORDENADO RESIDENCIAL (SUSNO) SUELO URBANIZABLE SECTORIZADO ORDENADO REGIMEN TRANSITORIO (SUSO-T) SUELO RUSTICO DE PROTECCION CULTURAL (SRPC) SERVIDIUM DE BARRANCOS DOMINIO DE BARRANCOS CAUCE DE BARRANCOS 	<p>SUELO URBANO</p> <ul style="list-style-type: none"> SUELO URBANO CONSOLIDADO (SUCU) SUELO URBANO NO CONSOLIDADO (SUNCU) 	<p>SISTEMAS GENERALES</p> <ul style="list-style-type: none"> SISTEMA GENERAL DE ESPACIOS LIBRES (SGEL) SISTEMA GENERAL DE EQUIPAMIENTO (SGE) SISTEMA GENERAL DE LA RED VIARIA (SGRV)
--	---	---	--	---	--

