


APROBACION INICIAL

REVISION

PLAN GENERAL DE ORDENACION

ICOD DE LOS VINOS

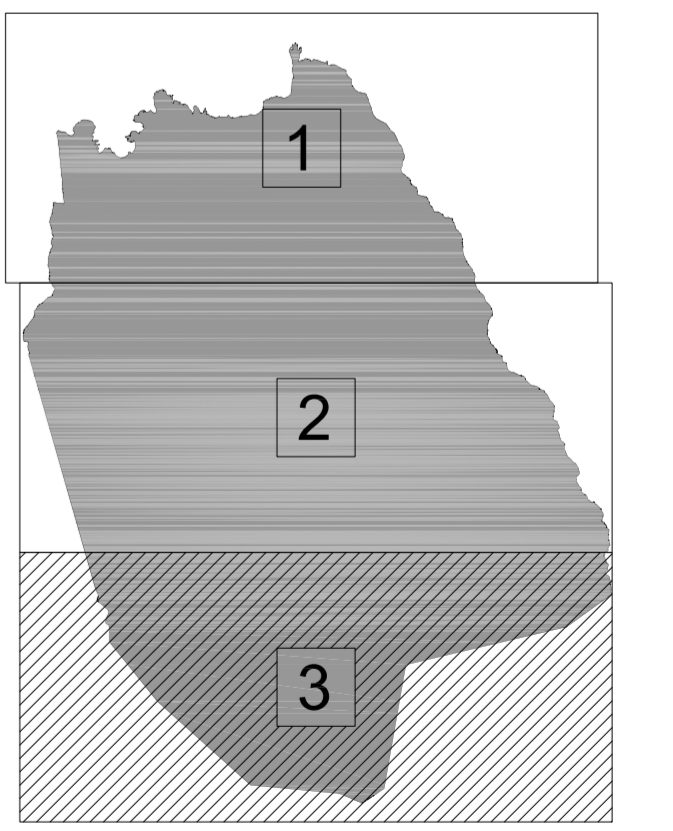

LEYENDA LEY DE COSTAS

| | |
|-------------------------------|---------------------------------|
| LINEA DE MAR - COSTA | Z.A.T. ANTERIOR A LA LEY 2/2001 |
| LINEA DE DESLIZAM. | LINEA DE SERVIDUMBRES |
| LINEA DE BARRERA DEL MAR | LIMITE PARCELAS COORDINADAS |
| LINEA DE TRANSITO | LIMITE POSICION CATASTRAL |
| LINEA DE LIMITE DE PROTECCION | LIMITE ZONA URBANA - RESERVA |

SI CONCORDA EL DOMINIO PUBLICO CON LA BARRERA DEL MAR, SE GARANTA EL DOMINIO PUBLICO
 SI CONCORDA EL DOMINIO PUBLICO CON LA Z.A.T. ANTERIOR A LA LEY 2/2001, SE GARANTA EL DOMINIO PUBLICO
 SI CONCORDA LA BARRERA DEL MAR CON LA Z.A.T. ANTERIOR A LA LEY 2/2001, SE GARANTA EL DOMINIO PUBLICO
 SI CONCORDA LA BARRERA DEL MAR CON LA Z.A.T. ANTERIOR A LA LEY 2/2001, SE GARANTA EL DOMINIO PUBLICO
 Y A LAS DISPOSICIONES TRANSITORIAS CUARTA Y QUINTA DE LA LEY DE COSTAS

SUELO RÚSTICO

| | | | |
|--|---|---|---|
| SUELO RÚSTICO DE PROTECCIÓN NATURAL (SRPN BARRANCOS) | SUELO RÚSTICO DE PROTECCIÓN NATURAL (SRPN CUEVA DEL VIENTO) | SUELO RÚSTICO ASENTAMIENTO RURAL (SRAR) | SUELO RÚSTICO DE PROTECCIÓN CULTURAL (SRPC) |
| SUELO RÚSTICO DE PROTECCIÓN NATURAL (SRPN EL TEJED.) | SUELO RÚSTICO DE PROTECCIÓN NATURAL (SRPN-TEJED.) | SUELO RÚSTICO DE PROTECCIÓN DE INFRAESTRUCTURA Y EQUIPAMIENTO (SRPIE) | SERVIDUMBRE DE BARRANCOS |
| SUELO RÚSTICO DE PROTECCIÓN NATURAL (SRPN CORONA FORESTAL) | SUELO RÚSTICO DE PROTECCIÓN COSTERA (SRPCo) | SUELO RÚSTICO DE PROTECCIÓN MINERA (SRPM) | DOMINIO DE BARRANCOS |
| SUELO RÚSTICO DE PROTECCIÓN NATURAL (SRPN CANTILLADO DE LA CULATA) | SUELO RÚSTICO DE PROTECCIÓN AGRARIA TRADICIONAL (SRPA_T) | SUELO RÚSTICO DE PROTECCIÓN PAISAJÍSTICA (SRPP) | CAUCE DE BARRANCOS |
| SUELO RÚSTICO DE PROTECCIÓN NATURAL (SRPN LOS PERRIS) | SUELO RÚSTICO DE PROTECCIÓN AGRARIA INTENSIVA (SRPA_I) | SUELO RÚSTICO DE PROTECCIÓN TERRITORIAL (SRPT) | |

SUELO URBANIZABLE

| | |
|--|---|
| SUELO URBANIZABLE SECTORIZADO NO ORDENADO ESTRATÉGICO (SUSNO-E) | SUELO URBANIZABLE SECTORIZADO NO ORDENADO RESIDENCIAL (SUSNO-R) |
| SUELO URBANIZABLE SECTORIZADO ORDENADO REGIMEN TRANSITORIO (SUSO-RT) | |

SUELO URBANO

| |
|-------------------------------------|
| SUELO URBANO CONSOLIDADO (SUCI) |
| SUELO URBANO NO CONSOLIDADO (SUNCI) |

SISTEMAS GENERALES

| |
|---|
| SISTEMA GENERAL DE ESPACIOS LIBRES (SGEL) |
| SISTEMA GENERAL DE EQUIPAMIENTO (SGEI) |
| SISTEMA GENERAL DE LA RED VIARIA (SGRV) |

RESUMEN ORDENACION ESTRUCTURAL

CONTENIDO AMBIENTAL: **GEODOS.SL**

ROE_03

ESCALA 1/10000

