


APROBACIÓN INICIAL
 REVISIÓN
 PLAN GENERAL DE ORDENACIÓN
ICOD DE LOS VINOS

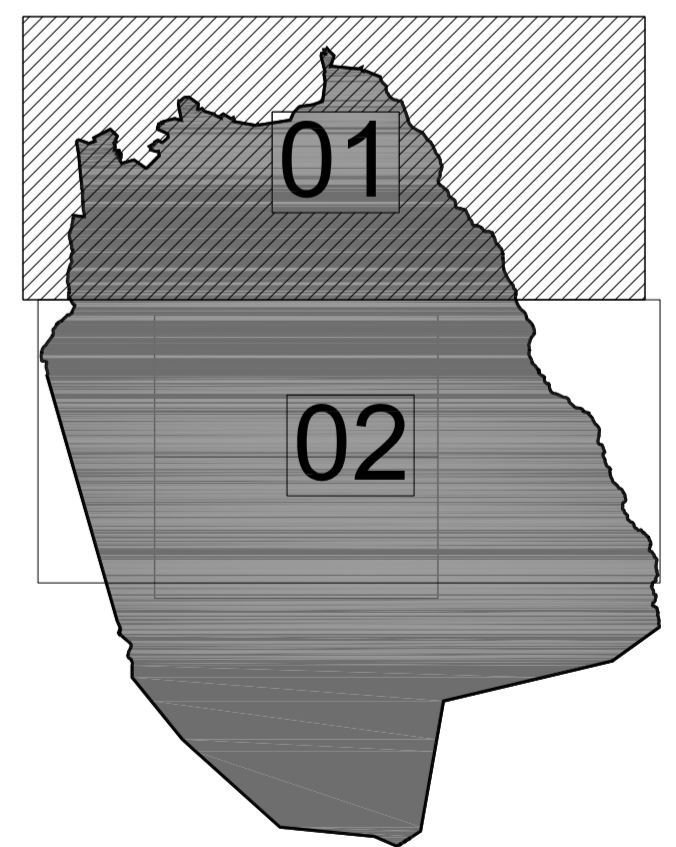

LEYENDA LEY DE COSTAS

LINEA DE MAR-COSTA	ZONA T. ANTERIOR A LA LEY 2/2006
LINEA DE DESLINDE	LINEA DE 500 METROS
LINEA DE SEPARACIÓN DEL MAR	LIMITE PARCELAS COLINDANTES
LINEA DE TRANSITO	LIMITE POLIGONO CATASTRAL
LINEA DE LIMITE DE PROTECCIÓN	LIMITE ZONA URBANA - RUSTICA

SE CONCORDA EL DOMINIO PUBLICO CON LA BARRERA DEL MAR, SE GUARDA EL DOMINIO PUBLICO
 SE CONCORDA EL DOMINIO PUBLICO CON LA ZONA T. ANTERIOR A LA LEY 2/2006, SE GUARDA EL DOMINIO PUBLICO
 SE CONCORDA LA BARRERA DEL MAR CON LA LEY ANTERIOR A LA LEY 2/2006, SE GUARDA EL DOMINIO PUBLICO
 SE CONCORDA LA BARRERA DEL MAR CON LA LEY ANTERIOR A LA LEY 2/2006, SE GUARDA EL DOMINIO PUBLICO
 A LAS DISPOSICIONES TRANSITORIAS CUARTA Y QUINTA DE LA LEY DE COSTAS

LIMITE DE SUELO URBANO CONSOLIDADO (SUCU)	SUELO URBANO DE INTERES CULTURAL (SUCI)
LIMITE DE SUELO URBANO NO CONSOLIDADO (SUNCU)	CONJUNTO HISTORICO BIEN DE INTERES CULTURAL (B.I.C.)
SISTEMA VIARIO INDICATIVO	PLAN ESPECIAL (PE_nombre)
LINEA LIMITE DE LA EDIFICACION	ESTUDIO DE DETALLE (ED_numero)

SUELO RUSTICO

SUELO RUSTICO DE PROTECCION NATURAL (SRPN BARRANCOS)	SUELO RUSTICO DE PROTECCION NATURAL (SRPN CUVA DEL VIENTO)
SUELO RUSTICO DE PROTECCION NATURAL (SRPN EL TERRE)	SUELO RUSTICO DE PROTECCION NATURAL (SRPN TEJES)
SUELO RUSTICO DE PROTECCION NATURAL (SRPN CORONA FORESTAL)	SUELO RUSTICO DE PROTECCION COSTERA (SRPCC)
SUELO RUSTICO DE PROTECCION NATURAL (SRPN ACANTILADO DE LA CULATA)	SUELO RUSTICO DE PROTECCION AGRARIA TRADICIONAL (SRPA_T)
SUELO RUSTICO DE PROTECCION NATURAL (SRPN LOS PIEDROS)	SUELO RUSTICO DE PROTECCION AGRARIA INTENSIVA (SRPA_I)
SUELO RUSTICO DE PROTECCION NATURAL (SRPN BARRANCOS)	SUELO RUSTICO DE PROTECCION PAISAJISTICA (SRPP)
SUELO RUSTICO DE PROTECCION NATURAL (SRPN BARRANCOS)	SUELO RUSTICO DE PROTECCION TERRITORIAL (SRPT)

SUELO URBANIZABLE

SUELO URBANIZABLE SECTORIZADO NO ORDENADO ESTRATEGICO (SUSNO-E)	SUELO URBANIZABLE SECTORIZADO NO ORDENADO RESIDENCIAL (SUSNO-R)
SUELO URBANIZABLE SECTORIZADO NO ORDENADO REGIMEN TRANSITORIO (SUSO-RT)	SUELO URBANIZABLE SECTORIZADO ORDENADO REGIMEN TRANSITORIO (SUSO-RO)

SUELO URBANO

SUELO URBANO CONSOLIDADO (SUCU)	SUELO URBANO NO CONSOLIDADO (SUNCU)
---------------------------------	-------------------------------------

SISTEMAS GENERALES

SISTEMA GENERAL DE ESPACIOS LIBRES (SGEL)	SISTEMA GENERAL DE EQUIPAMIENTO (SGEQ)
SISTEMA GENERAL DE LA RED VIARIA (SGRV)	

SISTEMAS LOCALES

ESPACIO LIBRE (EL)	ESPACIO LIBRE DE VIARIO (ELV)
DOTACIONES (DOT), EQUIPAMIENTOS (EQU), EQUIPAMIENTOS PRIVADO (EQUIPRF), DE GESTION DE RESIDUOS (IGR)	ESPACIO LIBRE PRIVADO (ELP)
ESPACIO LIBRE DE BARRANCOS (ELB)	

ESTRUCTURA GENERAL		EG_01
CONTENIDO AMBIENTAL:	GEODOS.SL	ESCALA 1/10000
OFICINA DE ARQUITECTURA TRES S.L.P.	GESPLAN	GOBIERNO DE CANARIAS