


APROBACIÓN INICIAL  
 REVISIÓN  
 PLAN GENERAL DE ORDENACIÓN  
**ICOD DE LOS VINOS**

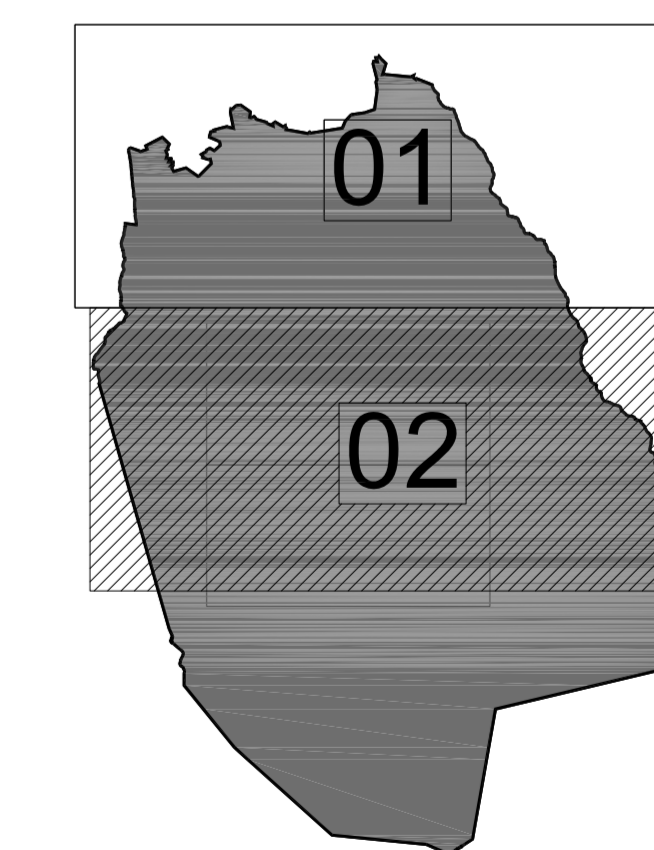

**LEYENDA LEY DE COSTAS**

|                               |                                |
|-------------------------------|--------------------------------|
| LINEA DE MAR - COSTA          | ZANJA ANTERIOR A LA LEY 2/2006 |
| LINEA DE DESLINDE             | LINEA DE 500 METROS            |
| LINEA DE RESERVA DEL MAR      | LIMITE PARCELAS COLIGADAS      |
| LINEA DE TRANSITO             | LIMITE POLIGONO CATASTRAL      |
| LINEA DE LIMITE DE PROTECCION | LIMITE ZONA URBANA - RUSTICA   |

SI CONCORDA EL DOMINIO PUBLICO CON LA RESERVA DEL MAR, SE GARANTIZA EL DOMINIO PUBLICO  
 SI CONCORDA EL DOMINIO PUBLICO CON LA ZANJA ANTERIOR A LA LEY 2/2006, SE GARANTIZA EL DOMINIO PUBLICO  
 SI CONCORDA LA RESERVA DEL MAR CON LA ZANJA ANTERIOR A LA LEY 2/2006, SE GARANTIZA EL DOMINIO PUBLICO  
 SI CONCORDA LA RESERVA DEL MAR CON LA ZANJA ANTERIOR A LA LEY 2/2006, SE GARANTIZA EL DOMINIO PUBLICO  
 A LAS DISPOSICIONES TRANSITORIAS CUARTA Y QUINTA DE LA LEY DE COSTAS

|   |  |
|---|--|
| LIMITE DE SUELO URBANO CONSOLIDADO (SUCU)     | SUELO URBANO DE INTERES CULTURAL (SUIIC)             |
| LIMITE DE SUELO URBANIZABLE (SUSNO-SUSO)      | CONJUNTO HISTORICO BIEN DE INTERES CULTURAL (B.I.C.) |
| LIMITE DE SUELO URBANO NO CONSOLIDADO (SUNCU) | PLAN ESPECIAL (PE_nombre)                            |
| SISTEMA VIARIO INDICATIVO                     | ESTUDIO DE DETALLE (ED_numero)                       |
| LINEA LIMITE DE LA EDIFICACION                |  |

**SUELO RUSTICO**

|   |  |   |   |
|---|--|---|---|
| SUELO RUSTICO DE PROTECCION NATURAL (SRPN - BARRANCOS)                | SUELO RUSTICO DE PROTECCION NATURAL (SRPN - CUENCA DEL VIENTO) | SUELO RUSTICO ASENTAMIENTO RURAL (SRAR)                               | SUELO RUSTICO DE PROTECCION CULTURAL (SRPC) |
| SUELO RUSTICO DE PROTECCION NATURAL (SRPN - TERRE)                    | SUELO RUSTICO DE PROTECCION NATURAL (SRPN - TERRE)             | SUELO RUSTICO DE PROTECCION DE INFRAESTRUCTURA Y EQUIPAMIENTO (SRPIE) | SERVIDUMBRE DE BARRANCOS                    |
| SUELO RUSTICO DE PROTECCION NATURAL (SRPN - CORONA FORESTAL)          | SUELO RUSTICO DE PROTECCION COSTERA (SRPCO)                    | SUELO RUSTICO DE PROTECCION MINERA (SRPM)                             | DOMINIO DE BARRANCOS                        |
| SUELO RUSTICO DE PROTECCION NATURAL (SRPN - ACANTILADO DE LA CULTATA) | SUELO RUSTICO DE PROTECCION AGRARIA TRADICIONAL (SRPA_T)       | SUELO RUSTICO DE PROTECCION PAISAJISTICA (SRPP)                       | CAUCE DE BARRANCOS                          |
| SUELO RUSTICO DE PROTECCION NATURAL (SRPN - LOS PUEBLOS)              | SUELO RUSTICO DE PROTECCION AGRARIA INTENSIVA (SRPA_I)         | SUELO RUSTICO DE PROTECCION TERRITORIAL (SRPT)                        |   |

**SUELO URBANIZABLE**

|  |   |
|--|---|
| SUELO URBANIZABLE SECTORIZADO NO ORDENADO ESTRATEGICO (SUSNO-E)      | SUELO URBANIZABLE SECTORIZADO NO ORDENADO RESIDENCIAL (SUSNO) |
| SUELO URBANIZABLE SECTORIZADO ORDENADO REGIMEN TRANSITORIO (SUSO-RT) |   |

**SUELO URBANO**

|                                     |
|-------------------------------------|
| SUELO URBANO CONSOLIDADO (SUCU)     |
| SUELO URBANO NO CONSOLIDADO (SUNCU) |

**SISTEMAS GENERALES**

|   |
|---|
| SISTEMA GENERAL DE ESPACIOS LIBRES (SGEL) |
| SISTEMA GENERAL DE EQUIPAMIENTO (SGEQ)    |
| SISTEMA GENERAL DE LA RED VIARIA (SGRV)   |

**SISTEMAS LOCALES**

|  |
|--|
| ESPACIO LIBRE (EL)   |
| ESPACIO LIBRE DE VIARIO (ELV)  |
| DOTACIONES (DOT), EQUIPAMENTOS (EQU), EQUIPAMENTOS PRIVADO (EQUIPRF), DE GESTION DE RESIDUOS (IGR) |
| ESPACIO LIBRE PRIVADO (ELP)  |
| ESPACIO LIBRE DE BARRANCOS (ELB)   |

|                                       |         |                                |
|---------------------------------------|---------|--------------------------------|
| <b>ESTRUCTURA GENERAL</b>             |         | <b>EG_02</b>                   |
| CONTENIDO AMBIENTAL: <b>GEODOS.SL</b> |         | ESCALA 1/10000                 |
|                                       |         |                                |
| OFICINA DE ARQUITECTURA TRES S.L.P.   | GESPLAN | AYUNTAMIENTO ICOD DE LOS VINOS |