


APROBACIÓN INICIAL  
 REVISIÓN  
 PLAN GENERAL DE ORDENACIÓN  
 ICOD DE LOS VINOS

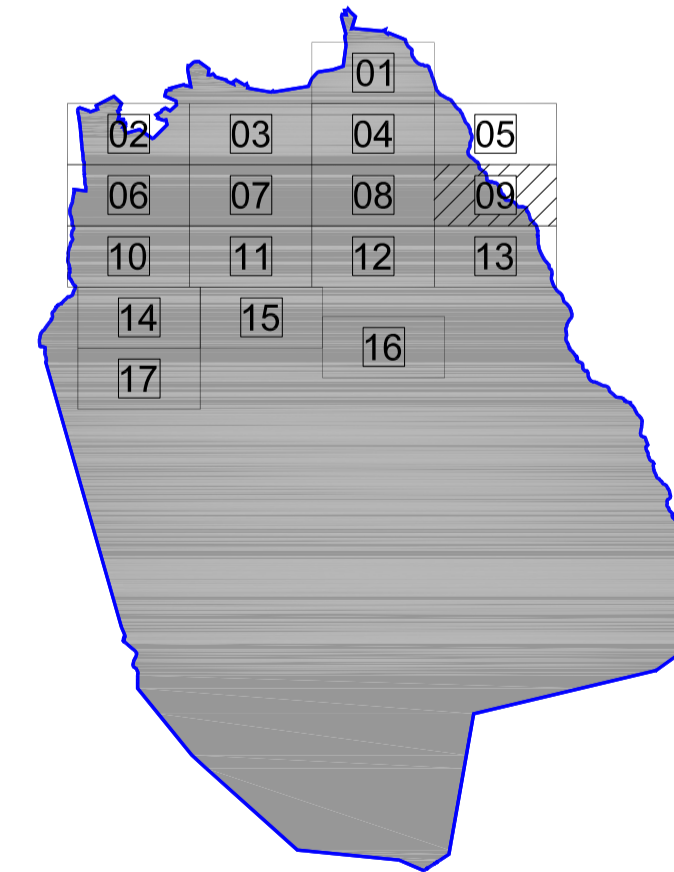

**LEYENDA LEY DE COSTAS**

LINEA DE MAR COSTA	Z.M.T. ANTERIOR A LA LEY 2/88
LINEA DE DESLINDE	LINEA DE 500 METROS
LINEA DE RIBERA DEL MAR	LIMITE PARCELAS COORDINADAS
LINEA DE TRANSITO	LIMITE POLIGONO CATASTRAL
LINEA DE LIMITE DE PROTECCION	LIMITE ZONA URBANA - RUSTICA

**LEYENDA DE LINEAS**

LIMITE DE SUELO URBANO CONSOLIDADO (SUCU)	SUELO URBANO DE INTERES CULTURAL (SUC)
LIMITE DE SUELO URBANIZABLE (SUSU-SUSO)	CONJUNTO HISTORICO BIEN DE INTERES CULTURAL (B.I.C.)
LIMITE DE SUELO URBANO NO CONSOLIDADO (SUNCU)	PARCELA E INMUEBLE SEGUN CATALOGO DE PROTECCION
LINEA DE CAMBIO DE TIPOLOGIA EDIFICATORIA	PLAN ESPECIAL (PE_nombre)
SISTEMA VIARIO INDICATIVO	ESTUDIO DE DETALLE (ED_numero)
ALINEACION EXISTENTE	
LINEA LIMITE DE LA EDIFICACION	
ACTUACION URBANISTICA AISLADA	

**SUELO RUSTICO**

SUELO RUSTICO DE PROTECCION NATURAL (SRPN BARRANCOS)	SUELO RUSTICO DE PROTECCION NATURAL (SRPN CUEVA DEL VIENTO)	SUELO RUSTICO ASENTAMIENTO RURAL (SRAR)
SUELO RUSTICO DE PROTECCION NATURAL (SRPN EL TEIDE)	SUELO RUSTICO DE PROTECCION NATURAL (SRPN TEIDE)	SUELO RUSTICO DE PROTECCION DE INFRAESTRUCTURA Y EQUIPAMIENTO (SRPIE)
SUELO RUSTICO DE PROTECCION NATURAL (SRPN CORONA FORESTAL)	SUELO RUSTICO DE PROTECCION COSTERA (SRPCO)	SUELO RUSTICO DE PROTECCION MINERA (SRPM)
SUELO RUSTICO DE PROTECCION NATURAL (SRPN ACANTILLADO DE LA CULATA)	SUELO RUSTICO DE PROTECCION AGRARIA TRADICIONAL (SRPA_T)	SUELO RUSTICO DE PROTECCION PAISAJISTICA (SRPP)
SUELO RUSTICO DE PROTECCION NATURAL (SRPN LOS PERROS)	SUELO RUSTICO DE PROTECCION AGRARIA INTENSIVA (SRPA_I)	SUELO RUSTICO DE PROTECCION TERRITORIAL (SRPT)

**SUELO URBANIZABLE**

SUELO URBANIZABLE SECTORIZADO NO ORDENADO ESTRATEGICO (SUSO-E)	SUELO URBANIZABLE SECTORIZADO NO ORDENADO RESIDENCIAL (SUSO-R)
SUELO URBANIZABLE SECTORIZADO ORDENADO REGIMEN TRANSITORIO (SUSO-RT)	

**USO RESIDENCIAL**

EDIFICACION CERRADA RESIDENCIAL COLECTIVA (ECRC N°)	EDIFICACION CERRADA RESIDENCIAL UNIFAMILIAR (ECRU N°)
EDIFICACION ABIERTA RESIDENCIAL COLECTIVA (EARC N°)	EDIFICACION ABIERTA RESIDENCIAL UNIFAMILIAR (EARU N°)
EDIFICACION MIXTA RESIDENCIAL (EMR N°)	EDIFICACION SINGULAR RESIDENCIAL (ESR N°)
EDIFICACION ABERTA TERCIARIO (EAT N°)	

**SISTEMAS GENERALES**

SISTEMA GENERAL DE ESPACIOS LIBRES (SGL)	SISTEMA GENERAL DE EQUIPAMIENTO (SGE)	SISTEMA GENERAL DE LA RED VIARIA (SGRV)
--	---------------------------------------	---

**USO TERCIARIO**

EDIFICACION CERRADA TERCIARIO (ECT N°)	EDIFICACION ABERTA TERCIARIO (EAT N°)
--	---------------------------------------

**USO INDUSTRIAL**

EDIFICACION CERRADA INDUSTRIAL (ECI N°)	EDIFICACION ABIERTA INDUSTRIAL (EAI N°)
ESTACION DE SERVICIO (EST)	

**SISTEMAS LOCALES**

ESPACIO LIBRE (EL)	ESPACIO LIBRE DE VIARIO (ELV)	EQUIPAMIENTOS PRIVADO (EQP) INF. DE GESTION DE RESIDUOS (IGR)
ESPACIO LIBRE PRIVADO (ELP)	ESPACIO LIBRE DE BARRANCOS (ELB)	

ORDENACION PORMENORIZADA **OP-09**

CONTENIDO AMBIENTAL: **GEODOS.SL**

OFICINA DE ARQUITECTURA TRES S.L.P. **CMAYOT** GOBIERNO DE CANARIAS **AYUNTAMIENTO ICOD DE LOS VINOS**

ESCALA 1/2000