


APROBACIÓN INICIAL

REVISIÓN  
PLAN GENERAL DE ORDENACIÓN  
ICOD DE LOS VINOS

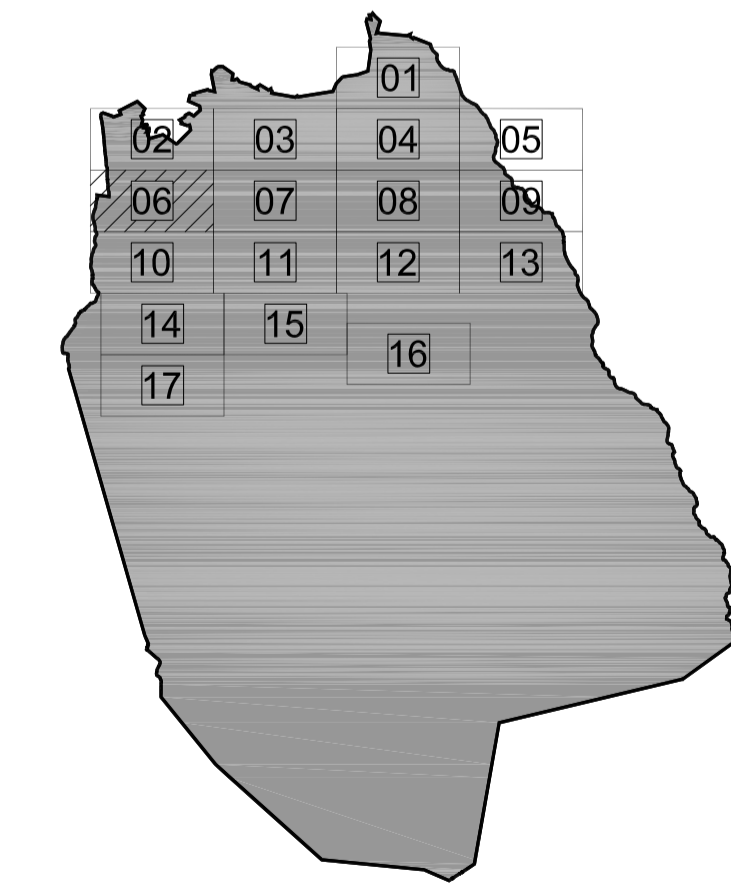

**V1**

ACERA	RODADURA	ACERA	TOTAL
V1.100	0	0	0,00
V1.200	1,50	3	6,00
V1.300	1,50	3	6,00
V1.400	2,00	3	7,00
V1.500	2,00	3,5	7,50

(a) No existe acera, tráfico restringido con preferencia peatonal.

**V2**

ACERA	APARCAMIENTO	RODADURA	ACERA	TOTAL
V2.100	1,50	2,00	1,50	5,00
V2.200	1,50	2,40	2,00	6,00
V2.3	1,50	2,40	3,00	6,90
V2.4	2,00	2,40	3,5	7,90

(b) La zona es sólo reserva de espacio ya que se desmorona en el mismo nivel que la calzada.

**V3**

ACERA	RODADURA	RAMBLETA	RODADURA	ACERA	TOTAL
V3.1	2,00	3,00	2,00	3,00	10,00

**VARIABLE**

**V4**

ACERA	APARCAMIENTO	RODADURA	RODADURA	RODADURA	RODADURA	APARCAMIENTO	ACERA	TOTAL
V4	2,00	2,5	3,00	3,00	3,00	2,5	2,00	15,00

**VARIABLE**

**V4**

ACERA	APARCAMIENTO	RODADURA	RAMBLETA	RODADURA	RAMBLETA	RODADURA	RAMBLETA	RODADURA	ACERA	TOTAL
V4	2,00	5	3,00	3,00	3,50	3,00	2,00	3	5	21

ALINEACIONES Y RASANTES

AR-06

CONTENIDO AMBIENTAL: GEODOS.SL

ESCALA 1/2000

