
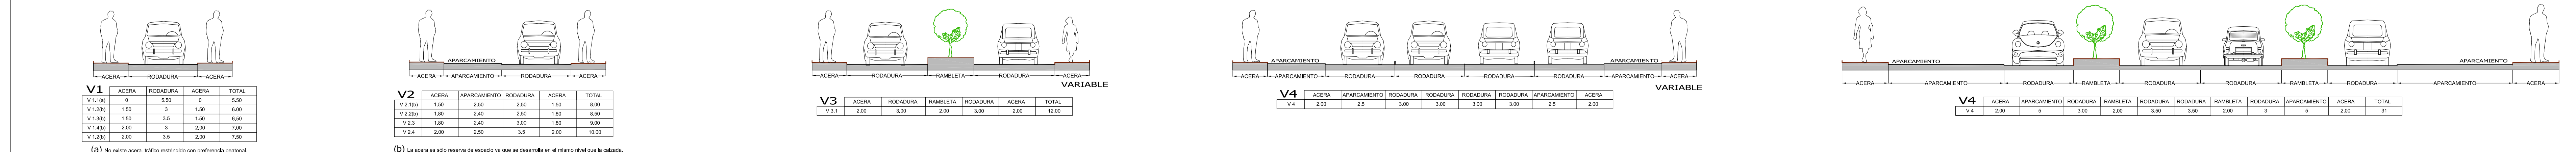


APROBACIÓN INICIAL
 REVISIÓN
 PLAN GENERAL DE ORDENACIÓN
ICOD DE LOS VINOS

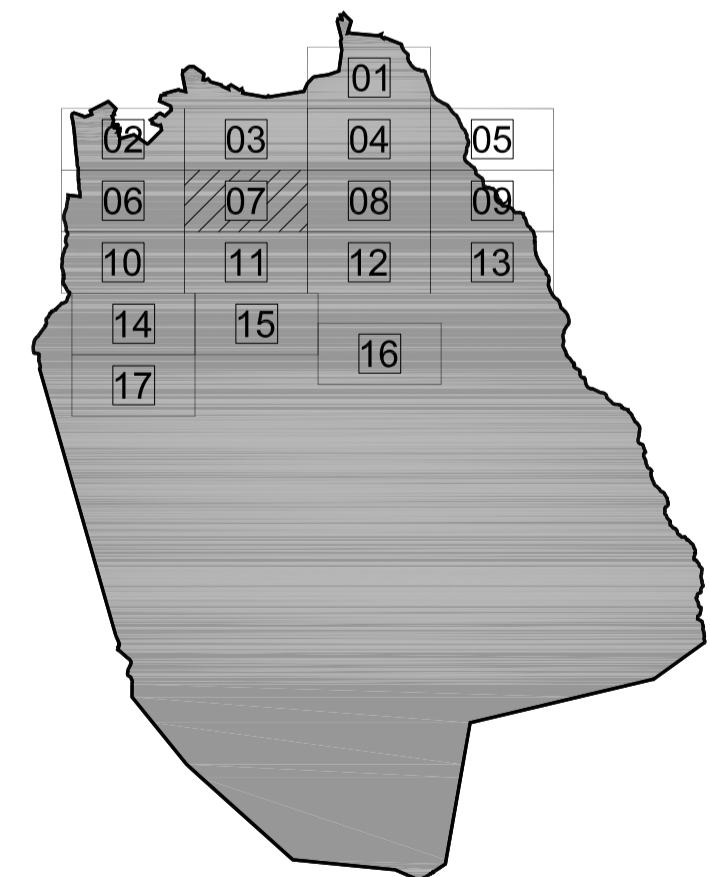

ALINEACIONES Y RASANTES
 CONTENIDO AMBIENTAL: GEODOS.SL
 ESCALA 1/2000
 AR-07
 OFICINA DE ARQUITECTURA TRES S.L.P. CMAYOT GOBIERNO DE CANARIAS AYUNTAMIENTO ICOD DE LOS VINOS