


APROBACIÓN INICIAL  
 REVISIÓN  
 PLAN GENERAL DE ORDENACIÓN  
**ICOD DE LOS VINOS**

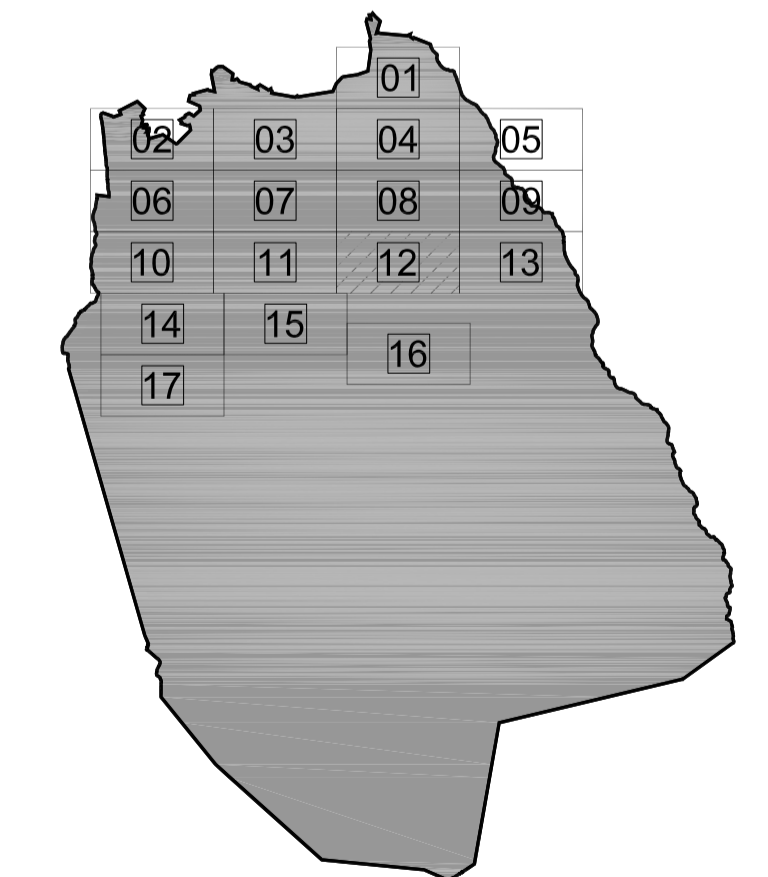

**V1**

ACERA	RODADURA	ACERA	TOTAL
0	5,00	0	5,00
1,50	3,00	1,50	6,00
1,50	3,00	1,50	6,00
2,00	3,00	2,00	7,00
2,00	3,00	3,00	8,00

**V2**

ACERA	APARCAMIENTO	RODADURA	ACERA	TOTAL
1,50	2,00	2,00	1,50	7,00
2,00	2,00	2,00	1,50	8,00
2,00	2,00	2,00	1,50	8,00
2,00	2,00	2,00	3,00	9,00
2,00	2,00	2,00	3,00	9,00

**V3**

ACERA	RODADURA	RAMBLETA	RODADURA	ACERA	TOTAL
2,00	3,00	2,00	3,00	2,00	12,00

**V4**

ACERA	APARCAMIENTO	RODADURA	RODADURA	RODADURA	RODADURA	APARCAMIENTO	ACERA	TOTAL
2,00	2,5	3,00	3,00	3,00	3,00	2,5	2,00	20,00

**V4**

ACERA	APARCAMIENTO	RODADURA	RAMBLETA	RODADURA	RODADURA	RAMBLETA	RODADURA	RAMBLETA	RODADURA	ACERA	TOTAL
2,00	5	3,00	2,00	3,50	3,00	2,00	3	5	2,00	31	

ALINEACIONES Y RASANTES **AR-12**  
 CONTENIDO AMBIENTAL: GEODOS.SL  
 ESCALA 1/2000