


APROBACIÓN INICIAL
 REVISIÓN
 PLAN GENERAL DE ORDENACIÓN
ICOD DE LOS VINOS

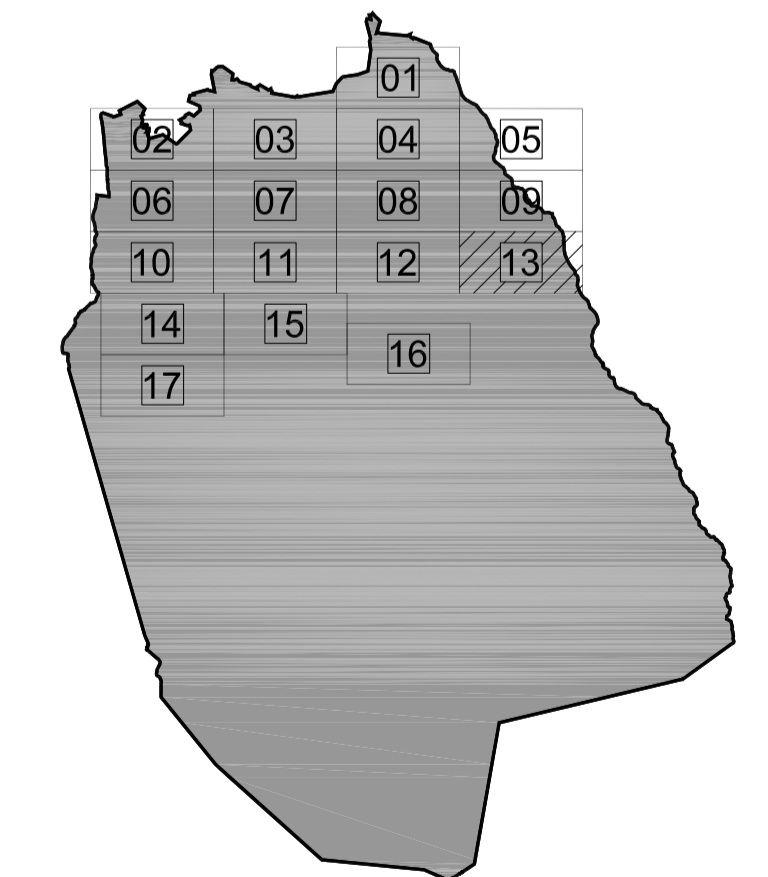

V1

ACERA	RODADURA	ACERA	TOTAL
0	5,50	0	5,50
1,50	3	1,50	6,00
1,50	1,50	3,00	6,00
2,00	3	2,00	7,00
2,00	3,5	2,00	7,50

V2

ACERA	APARCAMIENTO	RODADURA	ACERA	TOTAL
1,50	2,00	2,00	1,50	6,00
2,00	1,50	2,00	1,50	6,00
2,00	3	2,00	1,50	7,50
2,00	3,5	2,00	1,50	8,00

V3

ACERA	RODADURA	RAMBLETA	RODADURA	ACERA	TOTAL
2,00	3,00	2,00	3,00	2,00	12,00

V4

ACERA	APARCAMIENTO	RODADURA	RODADURA	RODADURA	RODADURA	RODADURA	APARCAMIENTO	ACERA	TOTAL
2,00	2,5	3,00	3,00	3,00	3,00	3,00	2,5	2,00	20,00

V4

ACERA	APARCAMIENTO	RODADURA	RAMBLETA	RODADURA	RODADURA	RAMBLETA	RODADURA	APARCAMIENTO	ACERA	TOTAL
2,00	5	3,00	2,00	3,50	3,00	2,00	3	5	2,00	31

ALINEACIONES Y RASANTES **AR-13**
 CONTENIDO AMBIENTAL: GEODOS.SL
 ESCALA 1/2000

(a) No existe acera, tráfico restringido con preferencia peatonal.
 (b) La acera es solo reserva de espacio ya que se desmonta en el mismo nivel que la calzada.