


LEYENDA LEY DE COSTAS		SUELO RÚSTICO		SUELO URBANIZABLE		SUELO URBANO		SISTEMAS GENERALES		MODIFICACIONES SEGUN CATEGORIA DE SUELO	
— LINEA DE MAR - COSTA	— ZONA ANTERIOR A LA LEY 2/2008	■ SUELO RÚSTICO DE PROTECCIÓN NATURAL (SRPN BARRANCOS)	■ SUELO RÚSTICO DE PROTECCIÓN NATURAL (SRPN CUEVA DEL VIENTO)	■ SUELO RÚSTICO ASENTAMIENTO RURAL (SRAR)	■ SUELO RÚSTICO DE PROTECCIÓN CULTURAL (SRPC)	■ SUELO URBANO CONSOLIDADO (SUCU)	■ SUELO URBANO CONSOLIDADO (SUCU)	■ SISTEMA GENERAL DE ESPACIOS LIBRES (SSEL)	■ SUELO RÚSTICO DE PROTECCIÓN NATURAL (SRPN TERRE)	■ SUELO URBANIZABLE SECTORIZADO NO ORDENADO (SUSNO-E)	■ URBANO CONSOLIDADO
— LINEA DE DESLIZAMIENTO	— LINEA DE SERENIDAD	■ SUELO RÚSTICO DE PROTECCIÓN NATURAL (SRPN EL TERRE)	■ SUELO RÚSTICO DE PROTECCIÓN NATURAL (SRPN TERRE)	■ SUELO RÚSTICO DE PROTECCIÓN DE INFRAESTRUCTURA Y EQUIPAMIENTO (SRPIE)	■ SERVIDUMBRE DE BARRANCOS	■ SUELO URBANO NO CONSOLIDADO (SUNUCU)	■ SUELO URBANO NO CONSOLIDADO (SUNUCU)	■ SISTEMA GENERAL DE EQUIPAMIENTO (SSEO)	■ SUELO RÚSTICO DE PROTECCIÓN NATURAL (SRPN CORONA FORESTAL)	■ SUELO URBANIZABLE SECTORIZADO NO ORDENADO RESIDENCIAL (SUSNO-R)	■ URBANO NO CONSOLIDADO
— LINEA DE BARRERA DEL MAR	— LIMITE PARCELAS COLINDANTES	■ SUELO RÚSTICO DE PROTECCIÓN NATURAL (SRPN CORONA FORESTAL)	■ SUELO RÚSTICO DE PROTECCIÓN COSTERA (SRPCo)	■ SUELO RÚSTICO DE PROTECCIÓN MINERA (SRPM)	■ DOMINIO DE BARRANCOS			■ SISTEMA GENERAL DE LA RED VIARIA (SRV)	■ SUELO RÚSTICO DE PROTECCIÓN NATURAL (SRPN ACANTILLADO DE LA GULATA)	■ SUELO URBANIZABLE SECTORIZADO ORDENADO REGIMEN TRANSITORIO (SUSO-RT)	■ URBANIZABLE
— LINEA DE TRANSITO	— LIMITE POSICION CATASTRAL	■ SUELO RÚSTICO DE PROTECCIÓN NATURAL (SRPN ACANTILLADO DE LA GULATA)	■ SUELO RÚSTICO DE PROTECCIÓN AGRARIA TRADICIONAL (SRPA_T)	■ SUELO RÚSTICO DE PROTECCIÓN PAISAJISTICA (SRPP)	■ CAUCE DE BARRANCOS				■ SUELO RÚSTICO DE PROTECCIÓN NATURAL (SRPN LOS PERRIS)	■ SUELO RÚSTICO DE PROTECCIÓN AGRARIA INTENSIVA (SRPA_I)	■ ASENTAMIENTO RURAL
— LINEA DE LIMITE DE PROTECCION	— LIMITE ZONA URBANA - RUSTICA	■ SUELO RÚSTICO DE PROTECCIÓN NATURAL (SRPN LOS PERRIS)	■ SUELO RÚSTICO DE PROTECCIÓN TERRITORIAL (SRPT)								

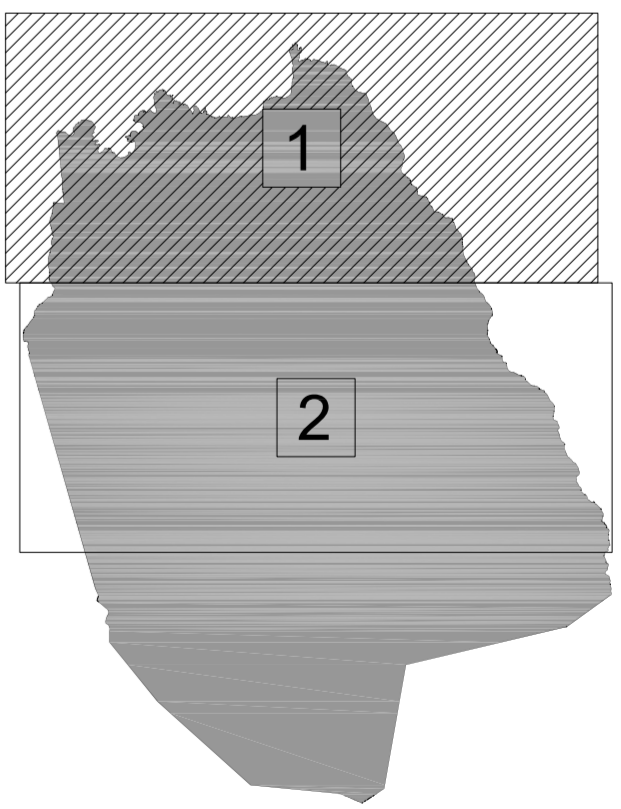

APROBACION INICIAL
 REVISION
 PLAN GENERAL DE ORDENACION
ICOD DE LOS VINOS



MODIFICACIONES PLAN VIGENTE

CONTENIDO AMBIENTAL: **GEODOS.SL**

MPV_01
 ESCALA 1/10000

OFICINA DE ARQUITECTURA TRES S.L.P. | **gesplan** | GOBIERNO DE CANARIAS | AYUNTAMIENTO ICOD DE LOS VINOS