


APROBACION INICIAL
 REVISION
 PLAN GENERAL DE ORDENACION
ICOD DE LOS VINOS

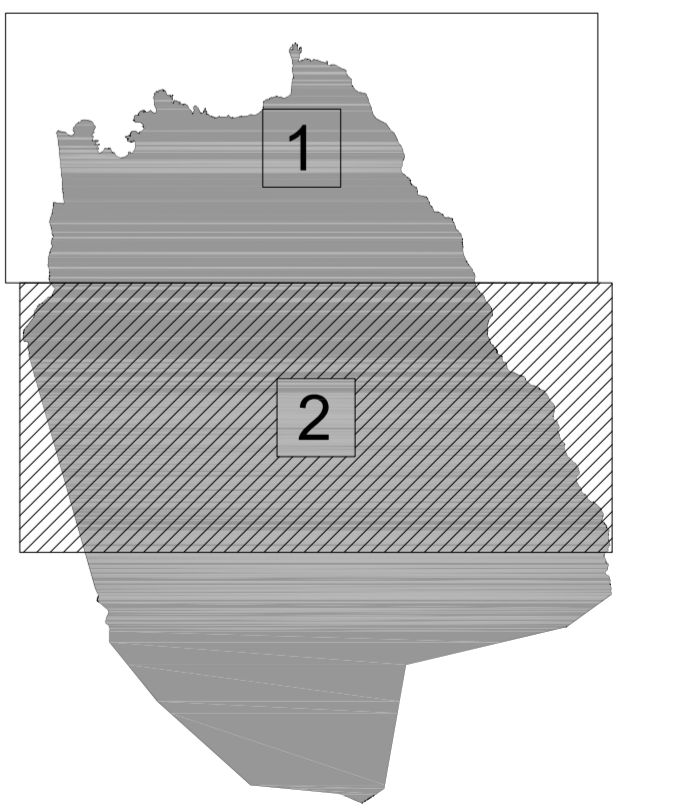

<p>LEYENDA LEY DE COSTAS</p> <ul style="list-style-type: none"> LINEA DE MAR - COSTA LINEA DE DESLIZAMIENTO LINEA DE BARRERA DEL MAR LINEA DE TRANSITO LINEA DE LIMITE DE PROTECCION 	<p>LEYENDA LEY DE COSTAS</p> <ul style="list-style-type: none"> ZONA ANTERIOR A LA LEY 2/2008 LINEA DE SERVIDUMBRES LIMITE PARCELAS COLINDANTES LIMITE POSICION CATASTRAL LIMITE ZONA URBANA - RUSTICA 	<p>SUELO URBANO DE INTERES CULTURAL (SUIC)</p> <p>CONJUNTO HISTORICO BIEN DE INTERES CULTURAL (B.I.C.)</p> <p>PLAN ESPECIAL (PE_nombre)</p> <p>ESTUDIO DE DETALLE (ED_nombre)</p>	<p>SUELO RÚSTICO</p> <ul style="list-style-type: none"> SUELO RÚSTICO DE PROTECCIÓN NATURAL (SRPN BARRANCOS) SUELO RÚSTICO DE PROTECCIÓN NATURAL (SRPN-TEJED) SUELO RÚSTICO DE PROTECCIÓN NATURAL (SRPN-CORONA FORESTAL) SUELO RÚSTICO DE PROTECCIÓN NATURAL (SRPN ACANTILLADO DE LA GULATA) SUELO RÚSTICO DE PROTECCIÓN NATURAL (SRPN LOS PERRIS) SUELO RÚSTICO DE PROTECCIÓN NATURAL (SRPN CUEVA DEL VIEJO) SUELO RÚSTICO DE PROTECCIÓN NATURAL (SRPN-TEJED) SUELO RÚSTICO DE PROTECCIÓN COSTERA (SRPCo) SUELO RÚSTICO DE PROTECCIÓN AGRARIA TRADICIONAL (SRPA_T) SUELO RÚSTICO DE PROTECCIÓN AGRARIA INTENSIVA (SRPA_I) SUELO RÚSTICO ASENTAMIENTO RURAL (SRAR) SUELO RÚSTICO DE PROTECCIÓN DE INFRAESTRUCTURA Y EQUIPAMIENTO (SRPIE) SUELO RÚSTICO DE PROTECCIÓN MINERA (SRPM) SUELO RÚSTICO DE PROTECCIÓN PAISAJISTICA (SRPP) SUELO RÚSTICO DE PROTECCIÓN TERRITORIAL (SRPT) 	<p>SUELO RÚSTICO DE PROTECCIÓN NATURAL (SRPN)</p> <ul style="list-style-type: none"> SUELO RÚSTICO DE PROTECCIÓN CULTURAL (SRPC) SERVIDUMBRE DE BARRANCOS DOMINIO DE BARRANCOS CAUCE DE BARRANCOS 	<p>SUELO URBANIZABLE</p> <ul style="list-style-type: none"> SUELO URBANIZABLE SECTORIZADO NO ORDENADO ESTRATEGICO (SUENO-E) SUELO URBANIZABLE SECTORIZADO NO ORDENADO RESIDENCIAL (SUENO-R) SUELO URBANIZABLE SECTORIZADO ORDENADO REGIMEN TRANSITORIO (SUO-RT) 	<p>SUELO URBANO</p> <ul style="list-style-type: none"> SUELO URBANO CONSOLIDADO (SUUC) SUELO URBANO NO CONSOLIDADO (SUNUC) 	<p>SISTEMAS GENERALES</p> <ul style="list-style-type: none"> SISTEMA GENERAL DE ESPACIOS LIBRES (SGEL) SISTEMA GENERAL DE EQUIPAMIENTO (SGEO) SISTEMA GENERAL DE LA RED VIARIA (SGRV) 	<p>MODIFICACIONES SEGUN CATEGORIA DE SUELO</p> <ul style="list-style-type: none"> 01,0% URBANO CONSOLIDADO 02,2% URBANO NO CONSOLIDADO 03,0% URBANIZABLE 04,0% ASENTAMIENTO RURAL
--	--	---	---	--	---	---	---	--

MODIFICACIONES PLAN VIGENTE

CONTENIDO AMBIENTAL: **GEODOS.SL**

MPV_02

ESCALA 1/10000

OFICINA DE ARQUITECTURA TRES S.L.P. | **gesplan** | GOBIERNO DE CANARIAS | AYUNTAMIENTO ICOD DE LOS VINOS