




INTERSECCIÓN A
Escala : 1/750

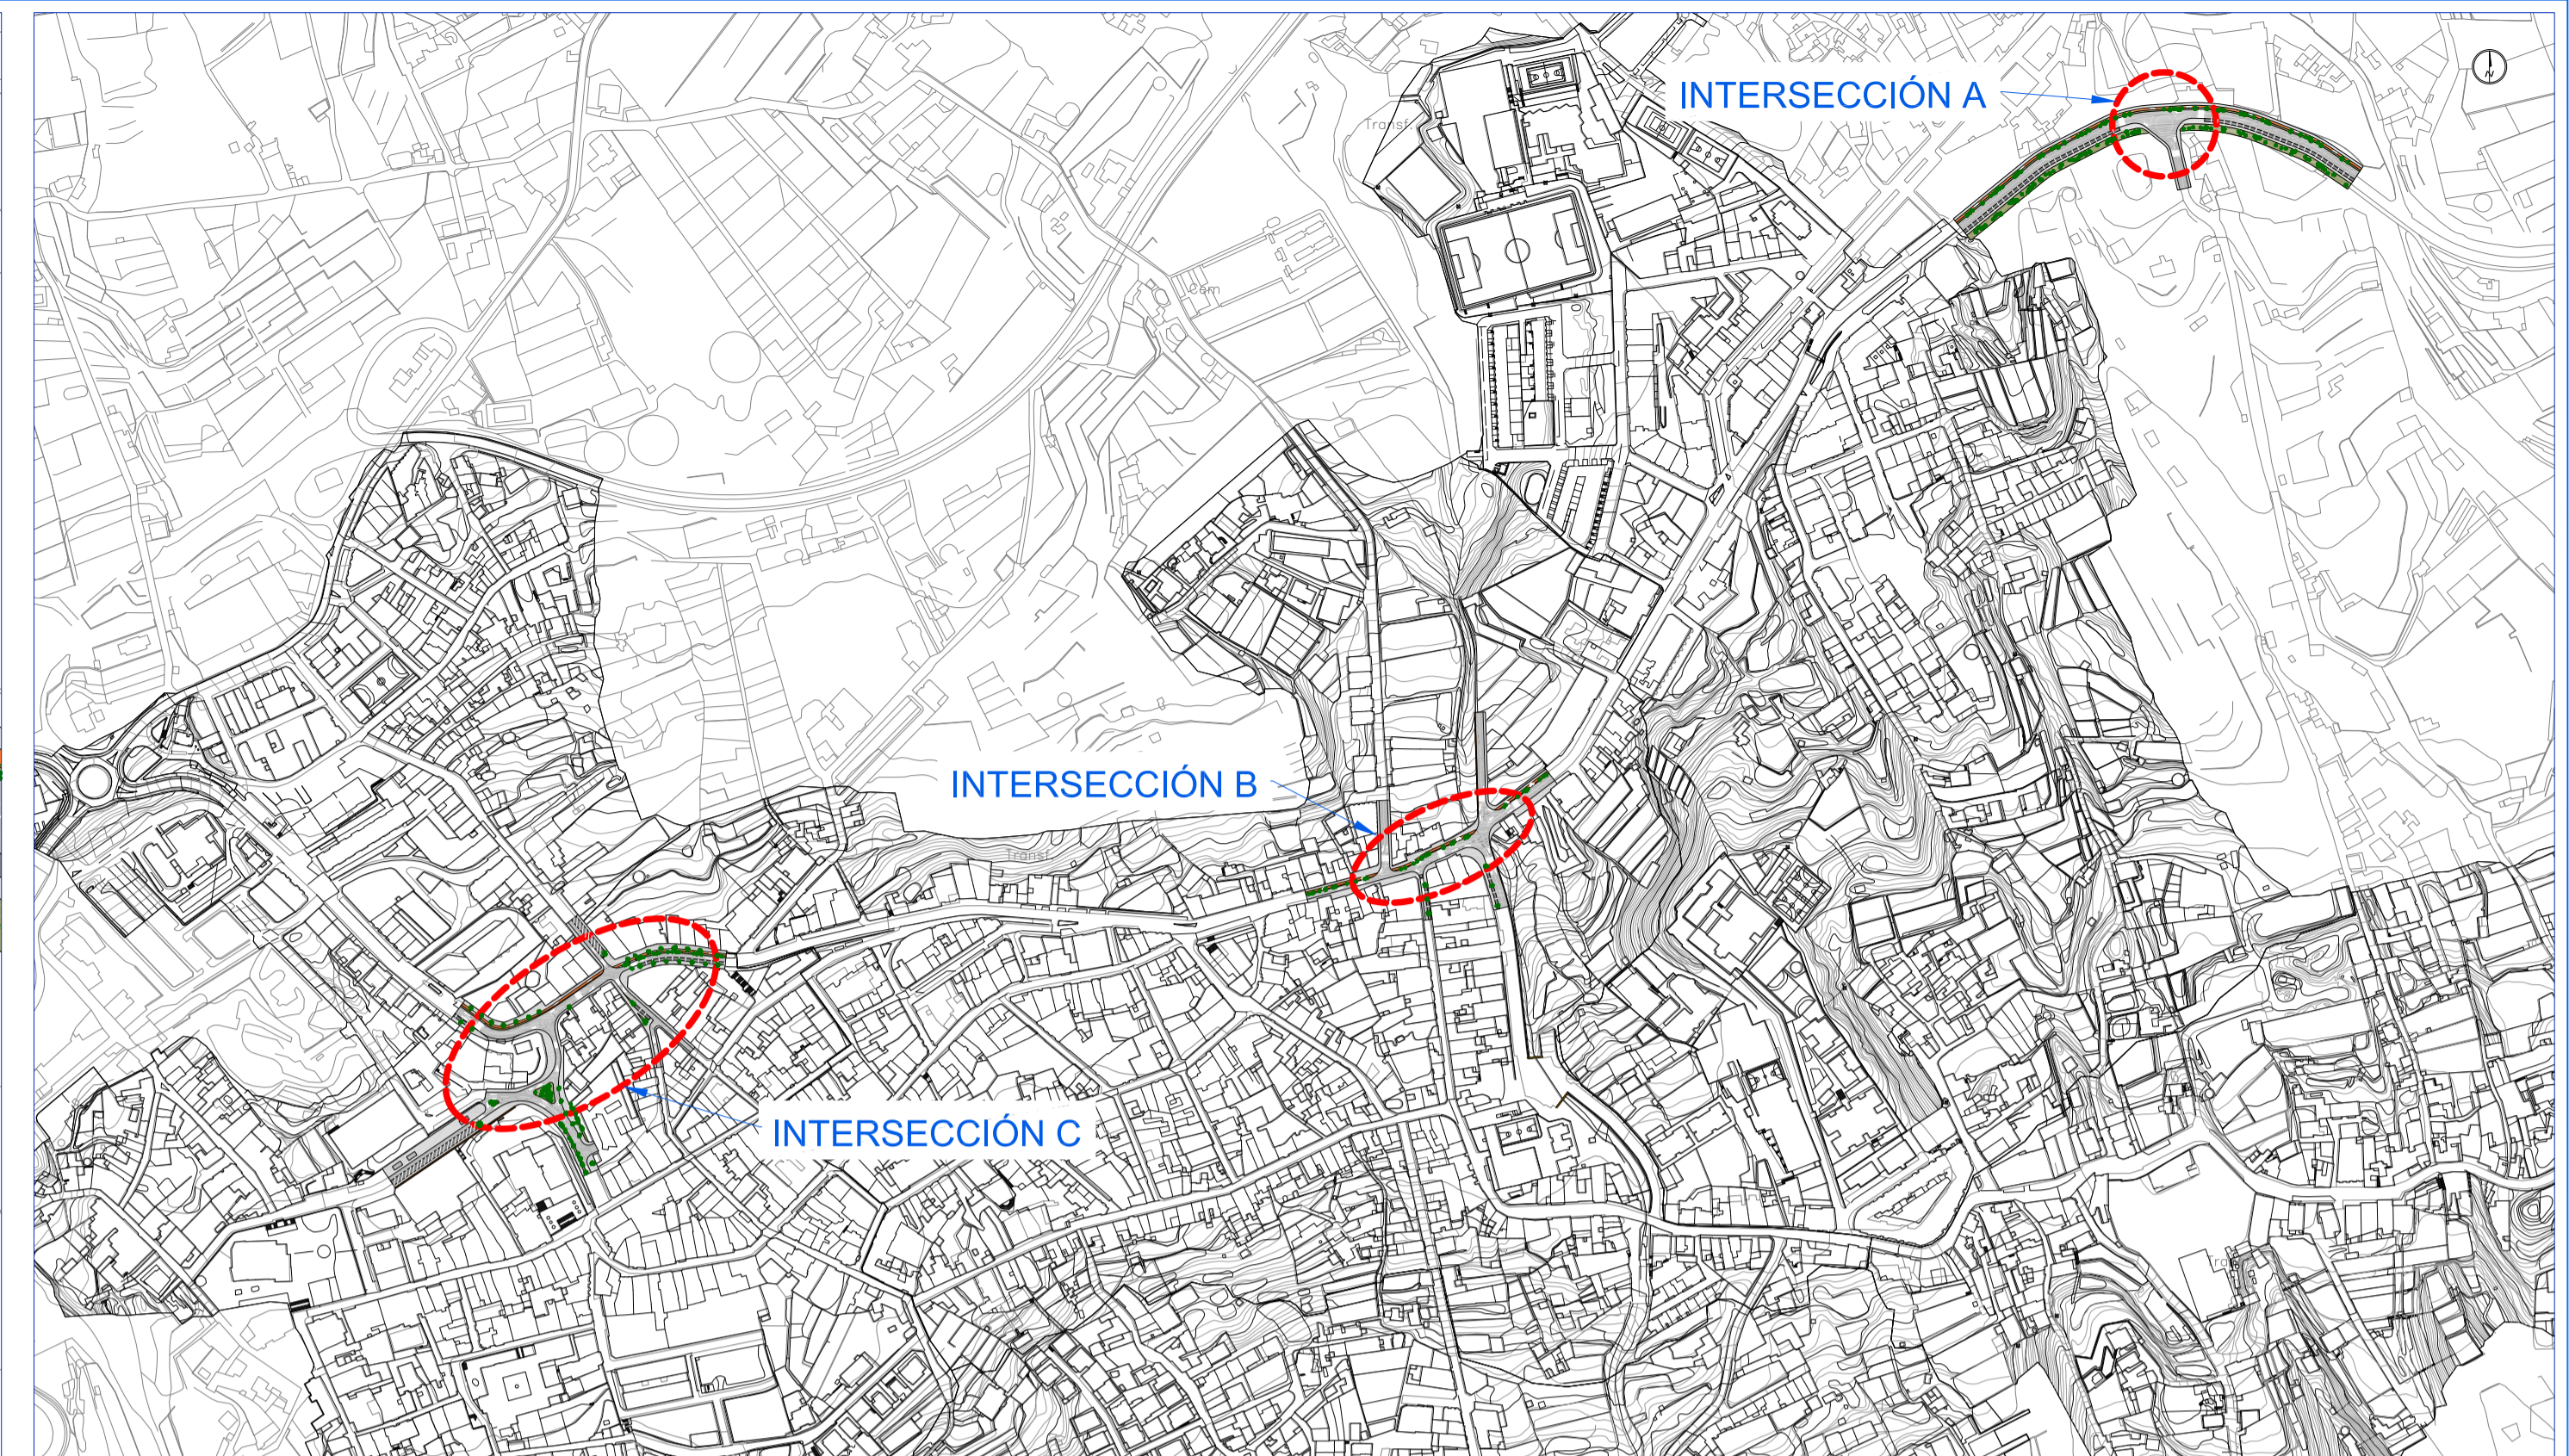

INTERSECCIÓN B
Escala : 1/750

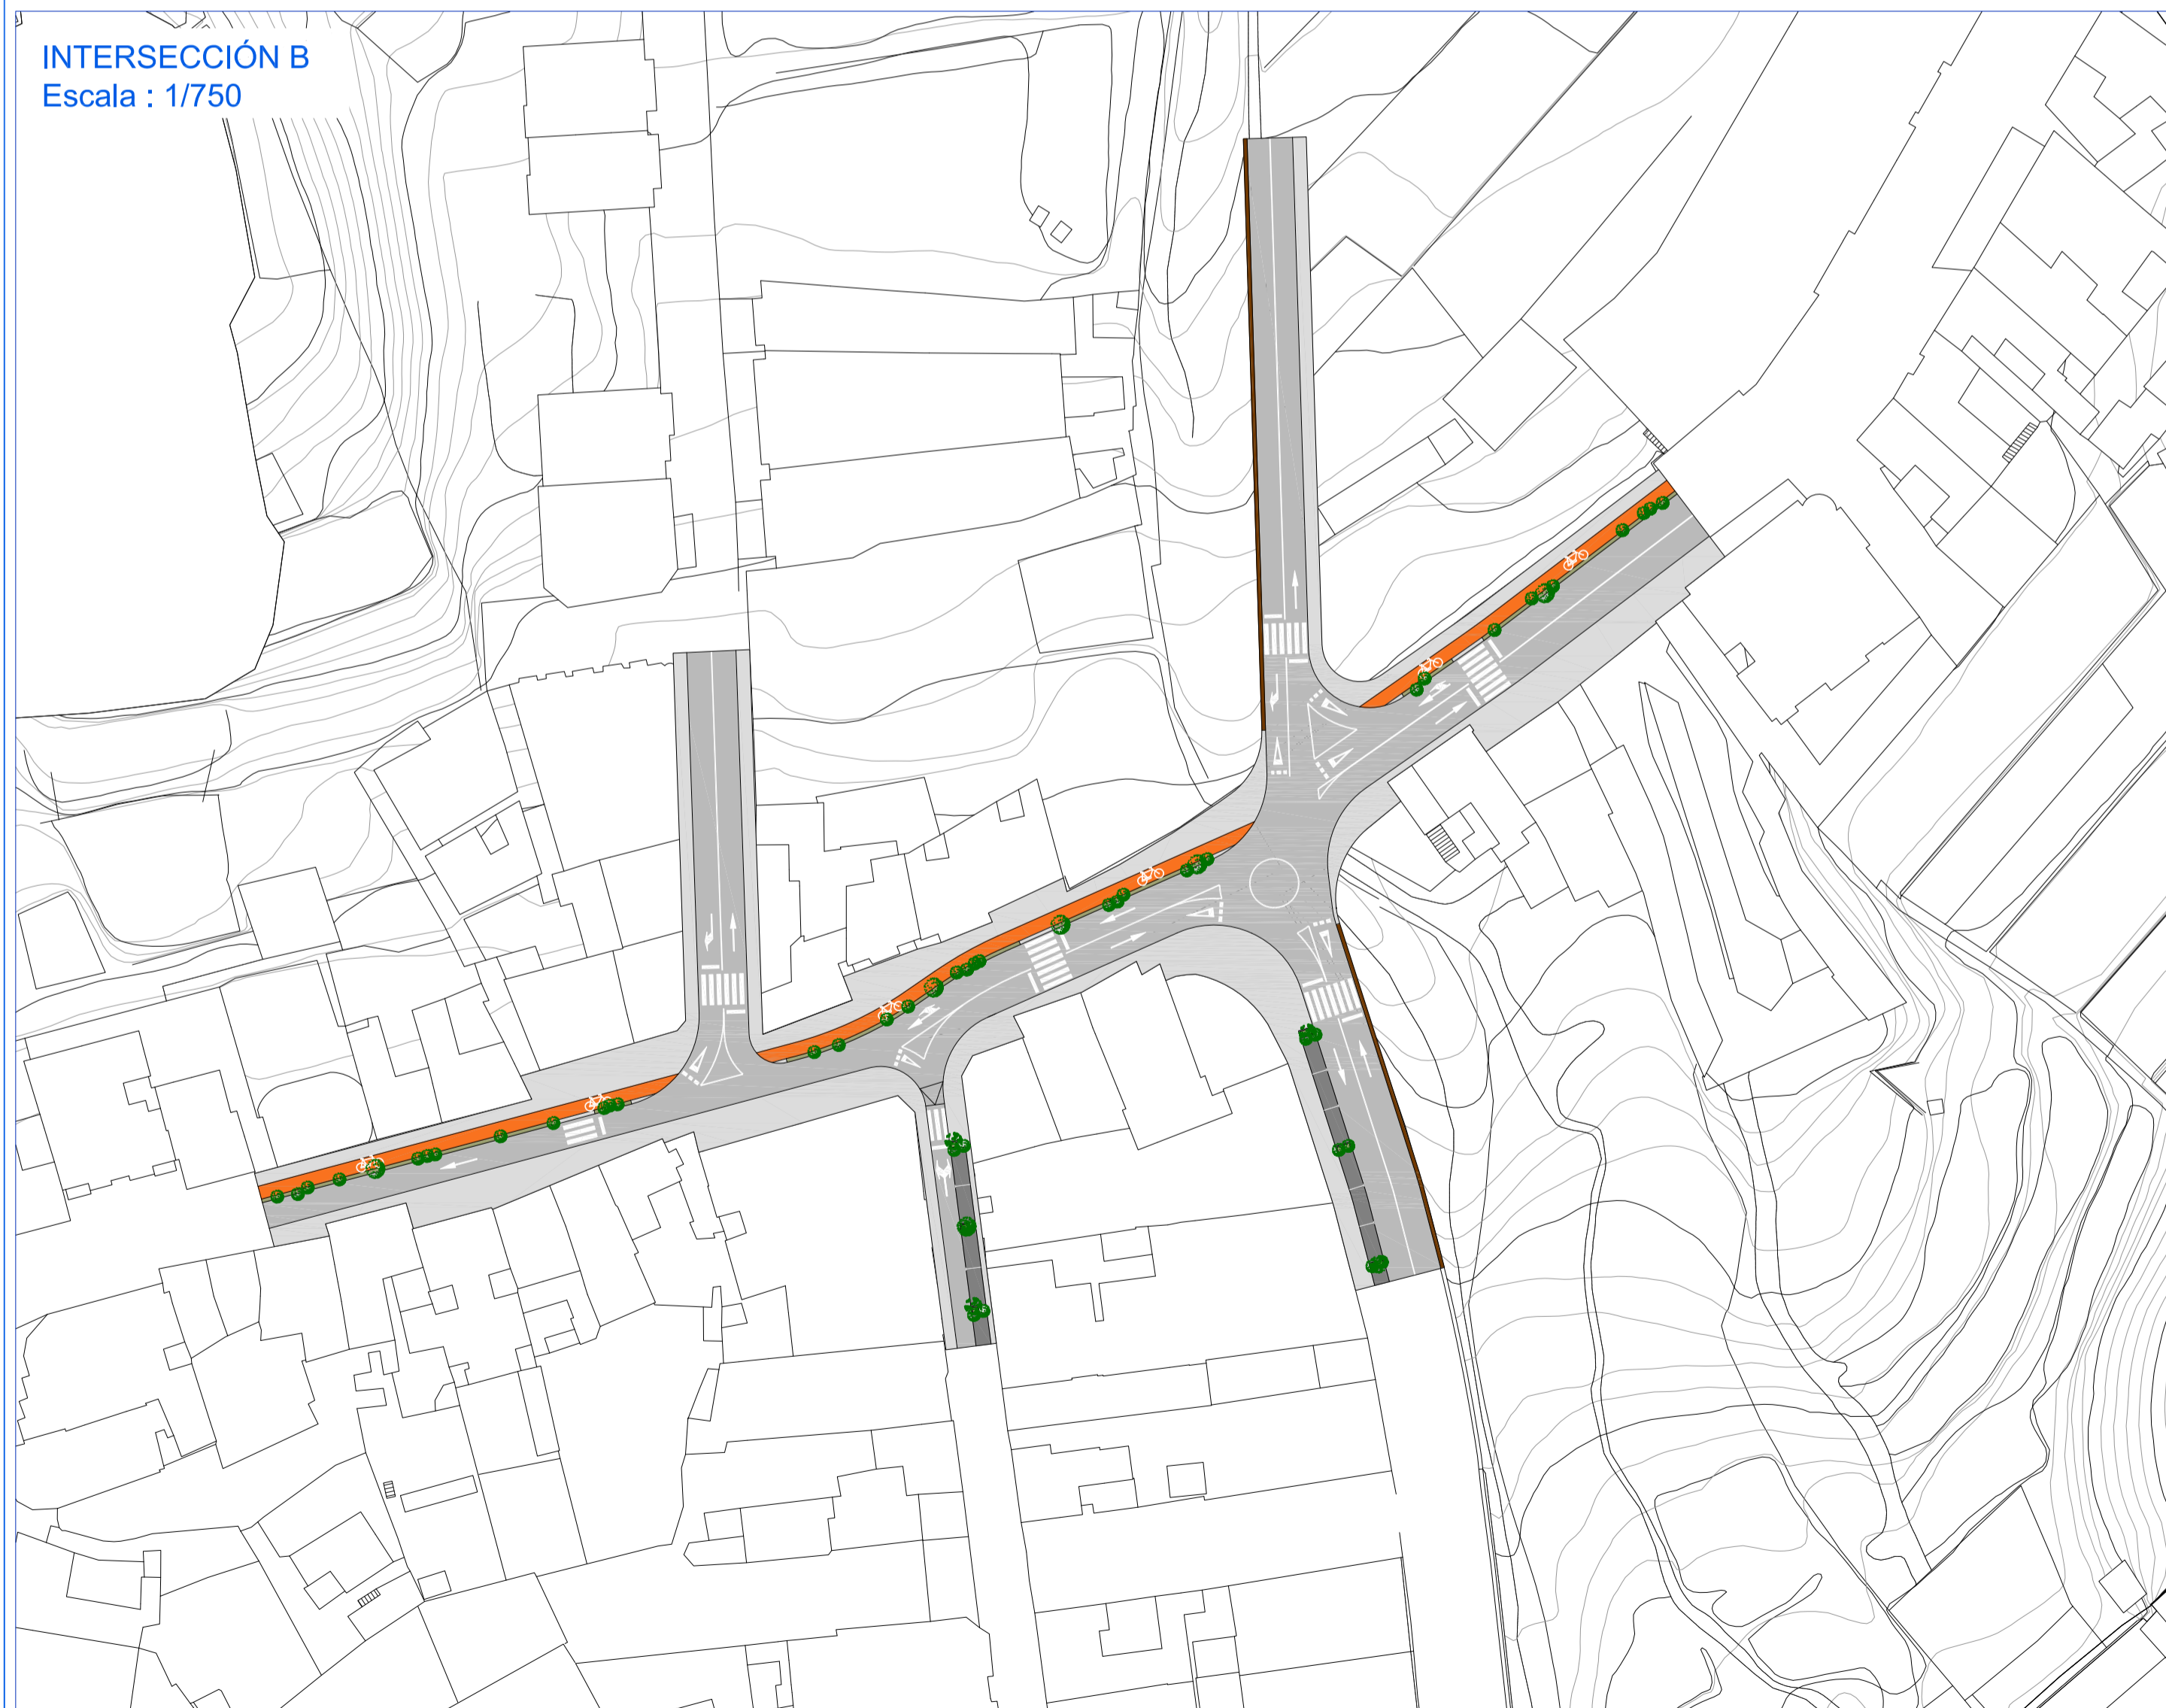


INTERSECCIÓN C
Escala : 1/750

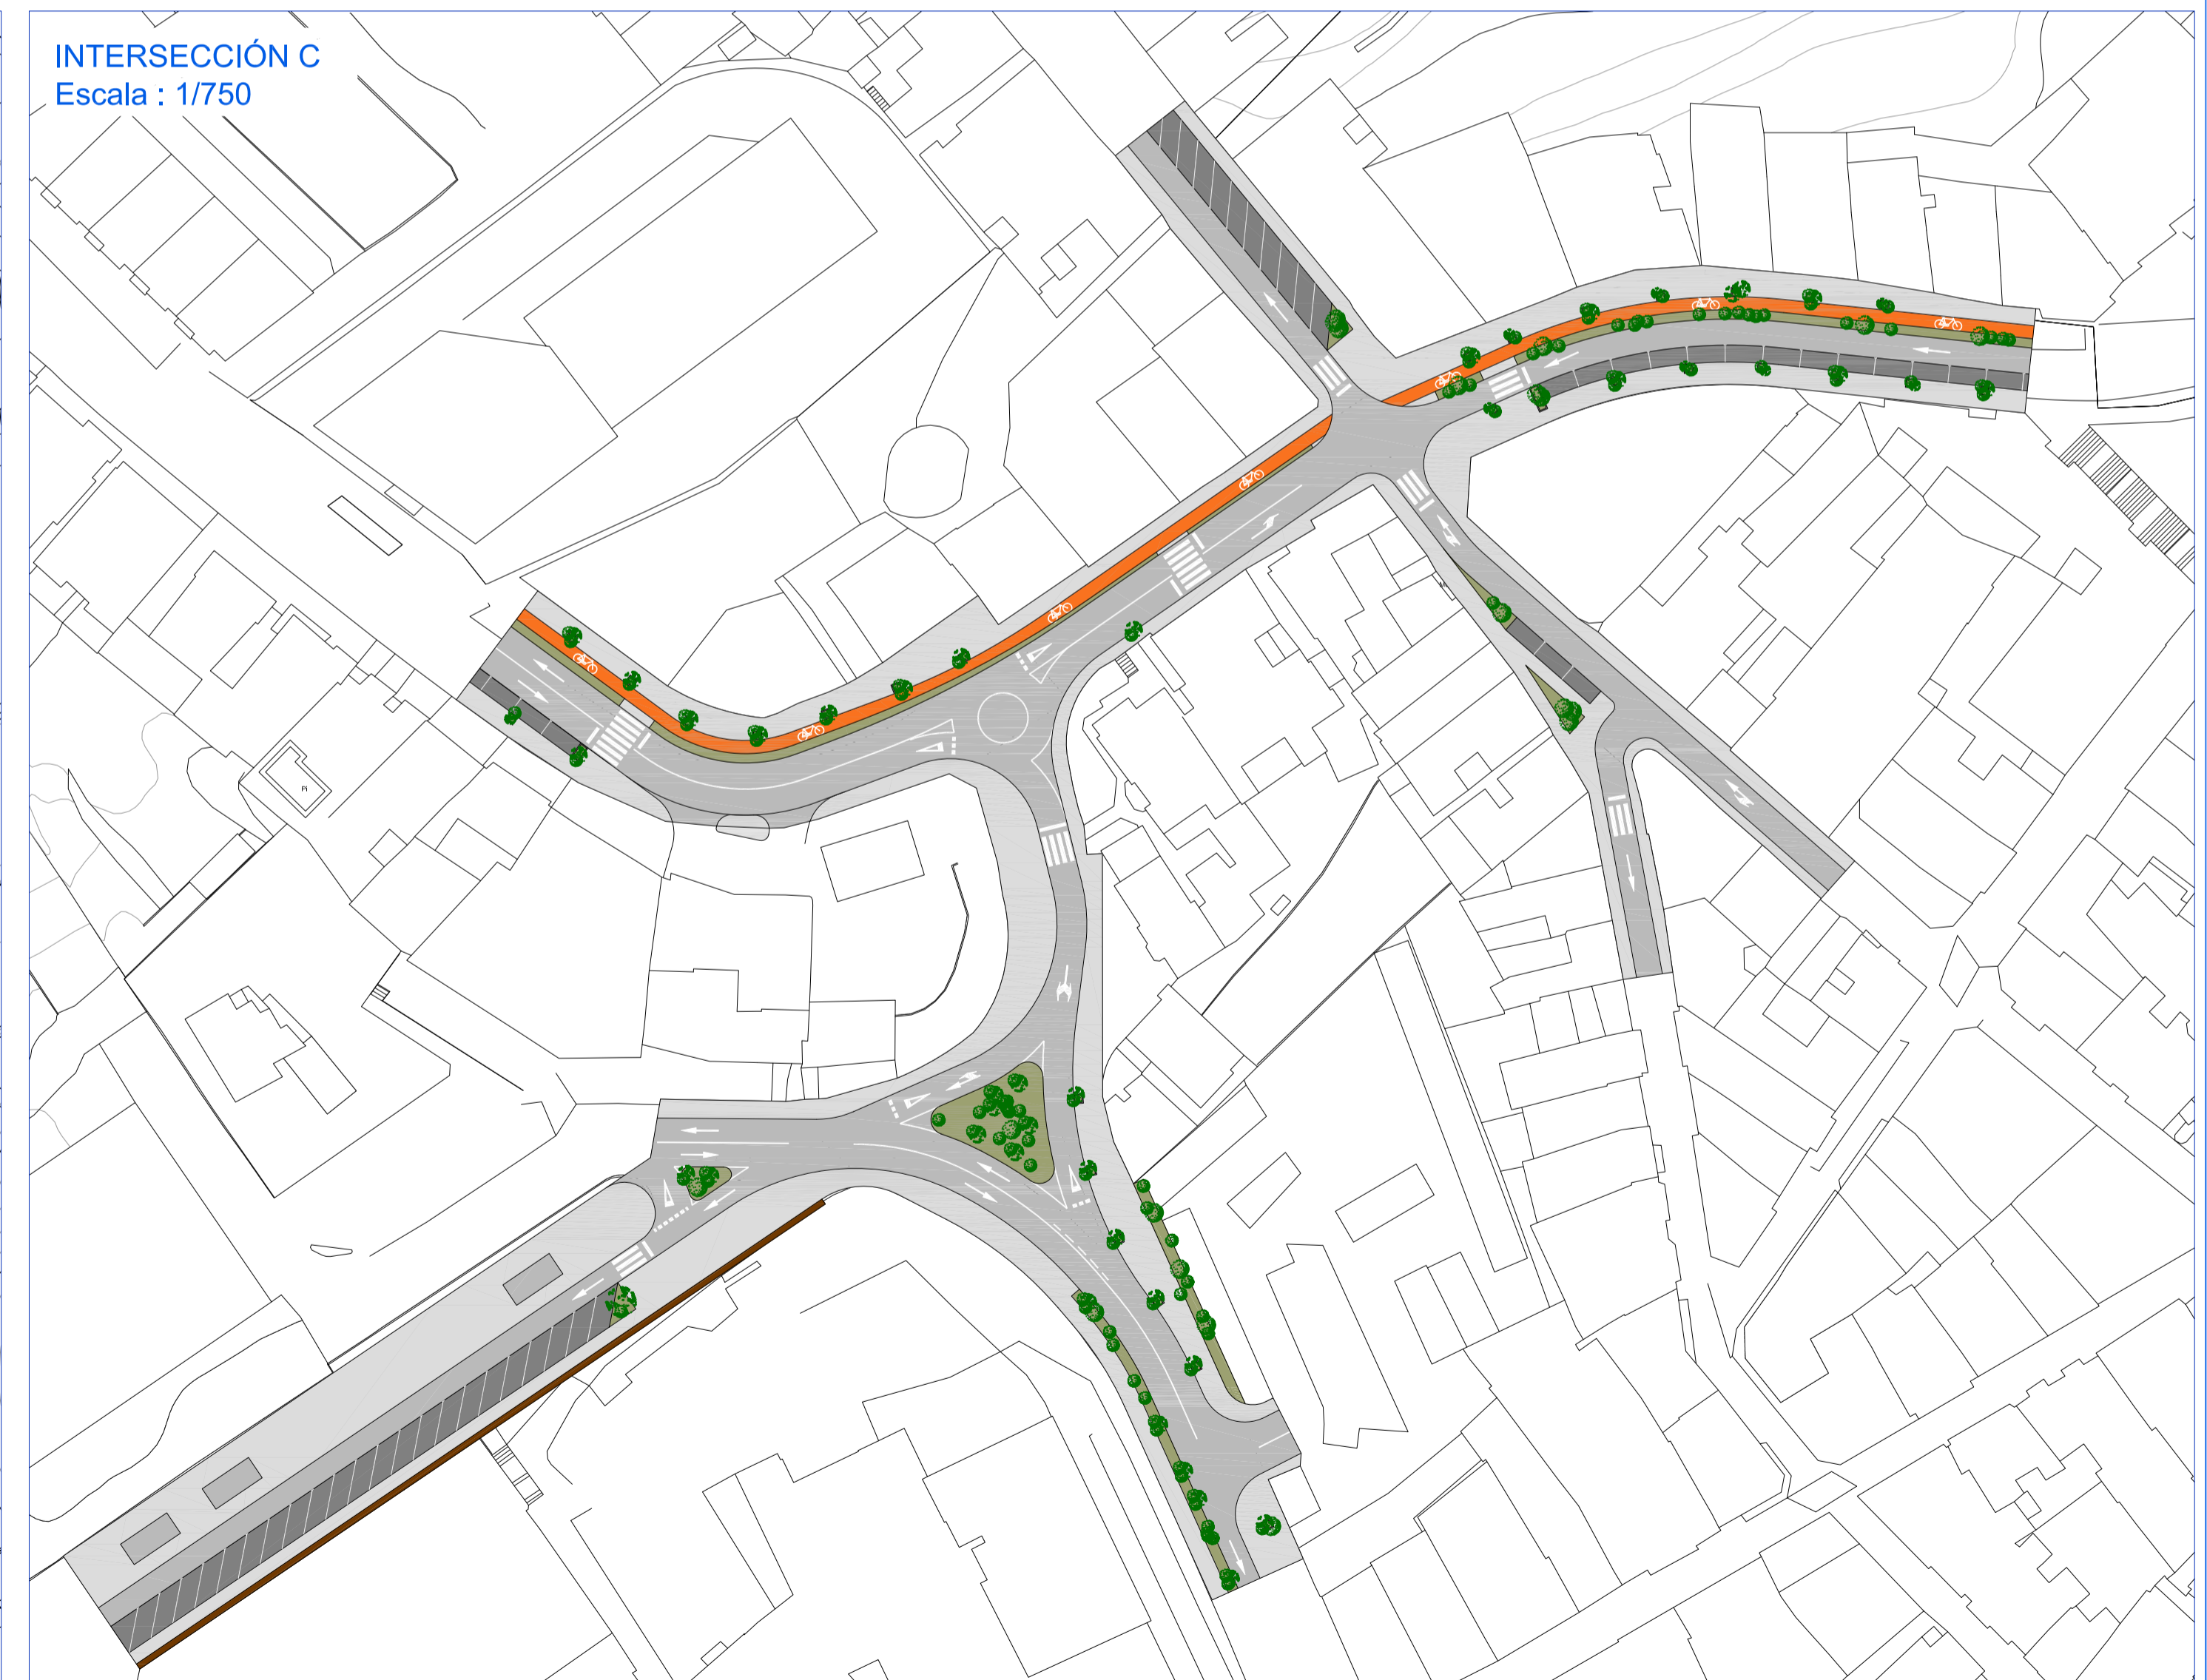

AYUNTAMIENTO
DE ICOD
DE LOS VINOS

Localización del ámbito:

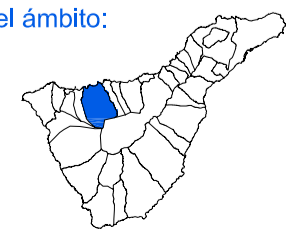

Empresa Consultora:



Título del Proyecto:

PLAN DE MOVILIDAD URBANA SOSTENIBLE DEL
MUNICIPIO DE ICOD DE LOS VINOS
PROPUESTA DE ORDENACIÓN

Escala:

1/750

Plano:

ORDENACIÓN DE
INTERSECCIONES

Fecha:

MAYO 2010

Revisión:

Nº Plano:

6

Hoja:

1 de 1