




SECCIÓN 31: Calle Tigre

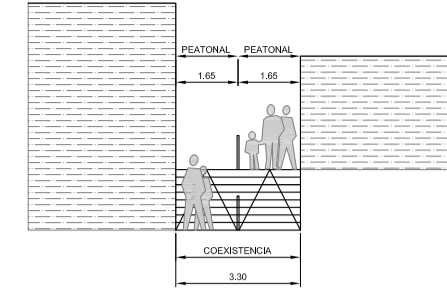



SECCIÓN 32: Calle el Salto (Peatonal desde San Agustín)

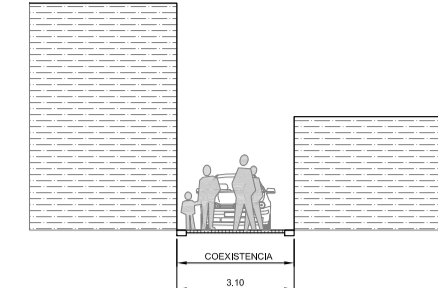


SECCIÓN 33: Calle San Agustín

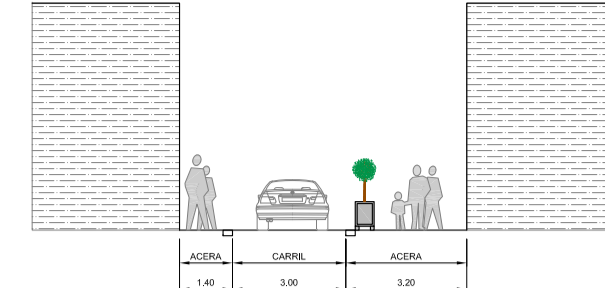


SECCIÓN 31

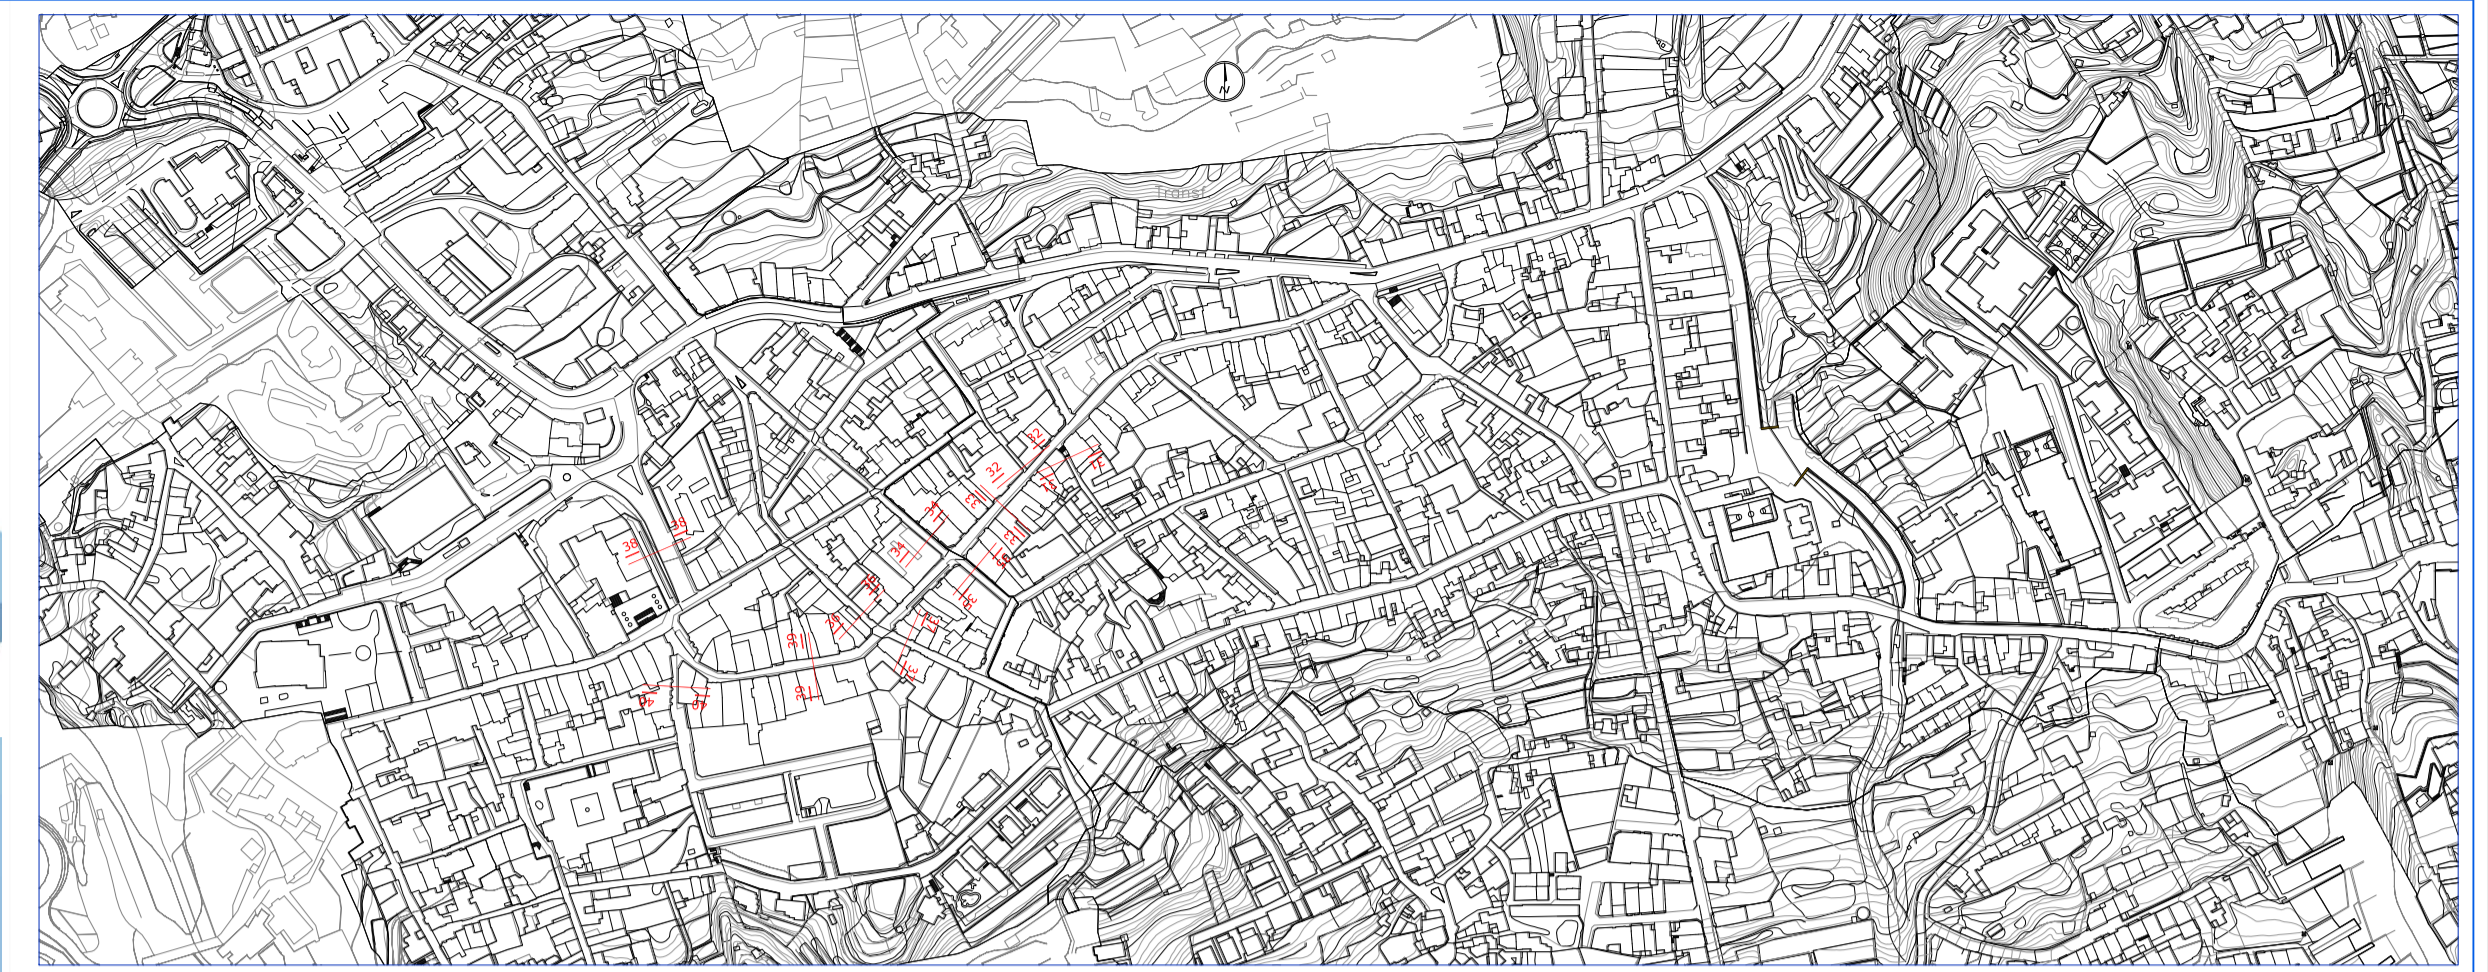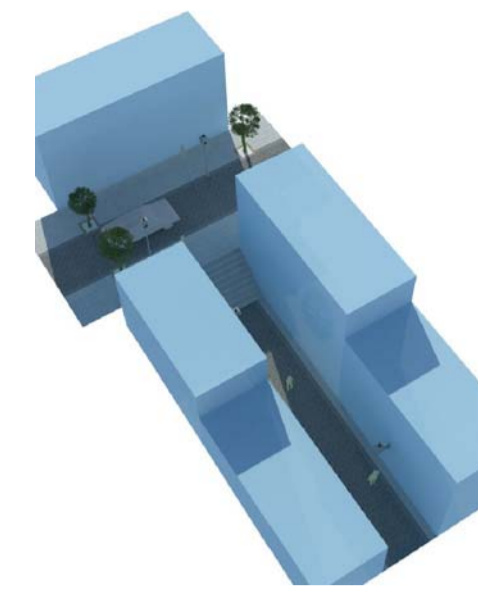


SECCIÓN 31: Calle Tigre

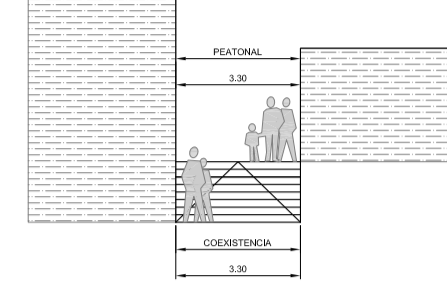

SECCIÓN 32: Calle el Salto (Peatonal desde San Agustín)

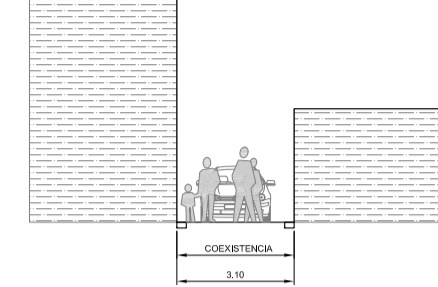

SECCIÓN 33: Calle San Agustín




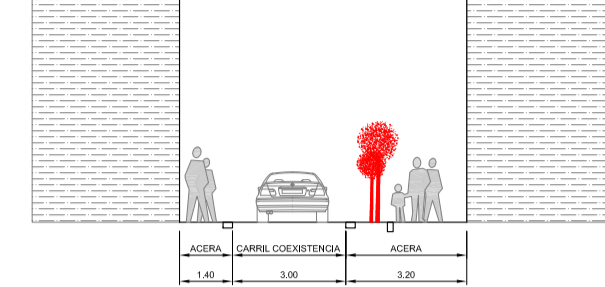


SECCIÓN 32

SECCIÓN 33

SECCIÓN 34

SECCIÓN 35

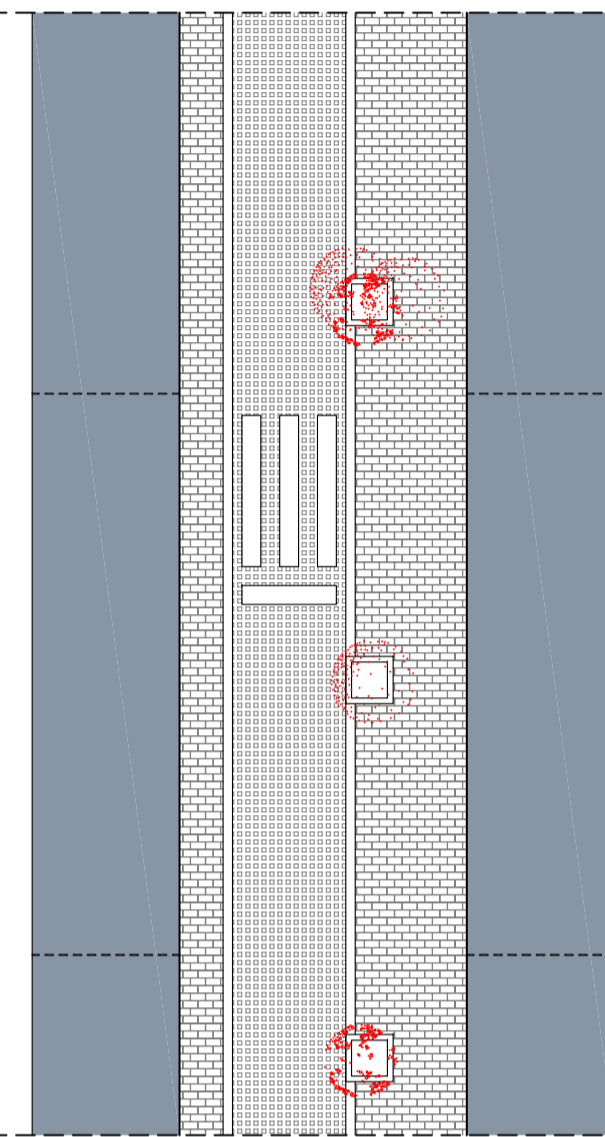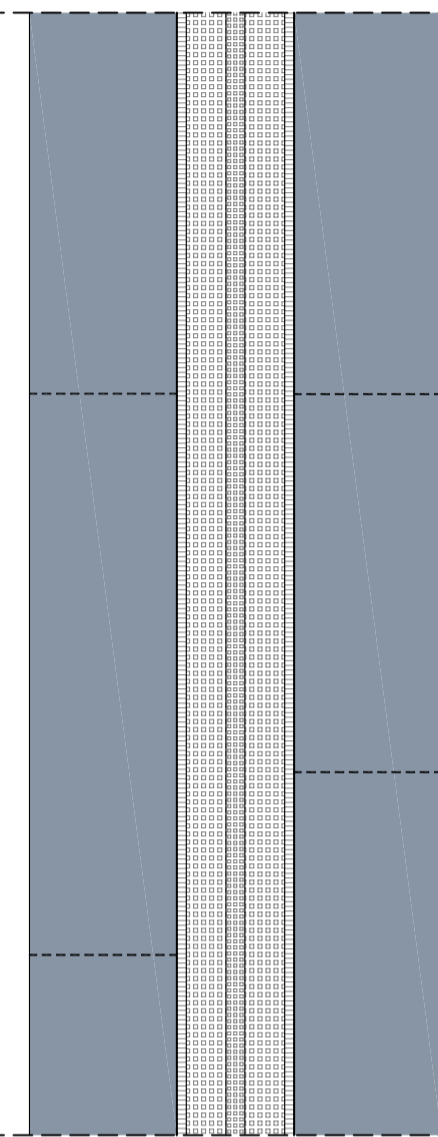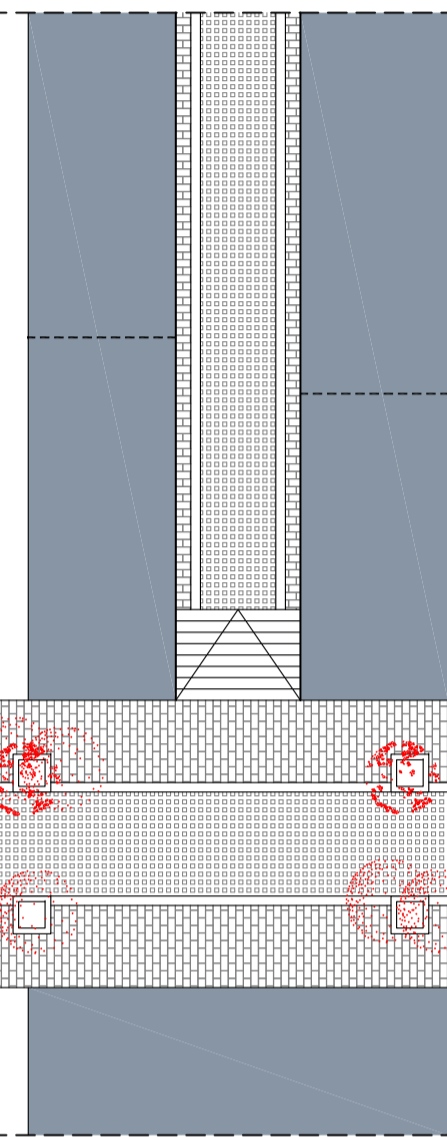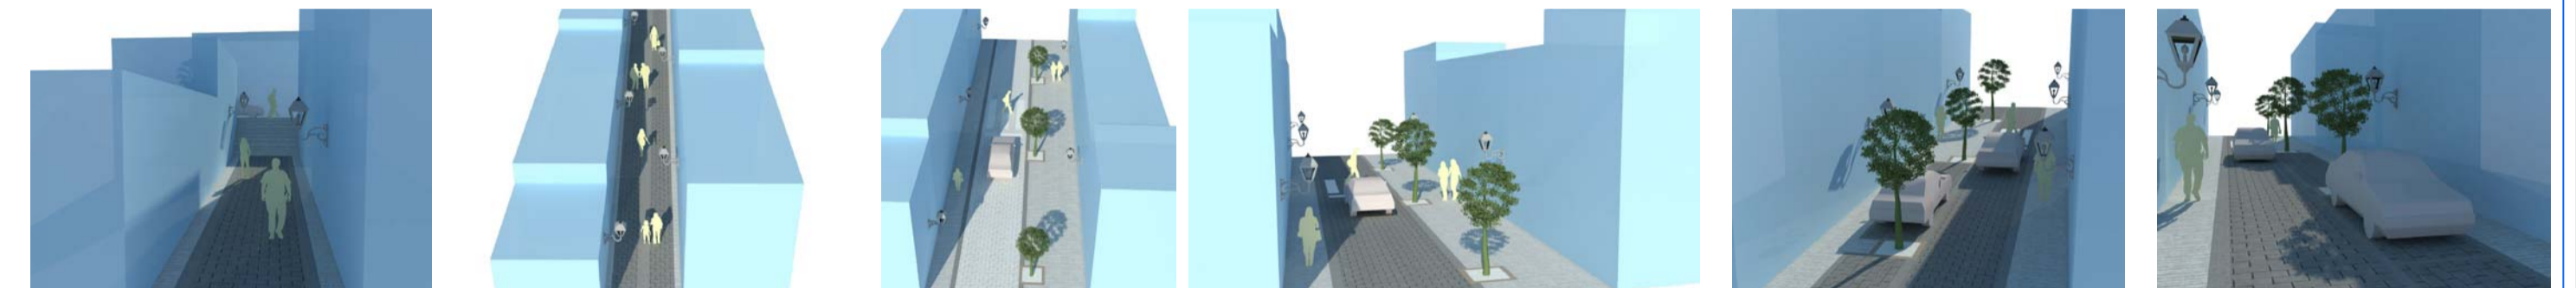

SECCIÓN 36

SECCIÓN 37


SECCIÓN 38

SECCIÓN 39


SECCIÓN 40




SECCIÓN 34: Calle Infanta Isabel (Tramo Bajo)

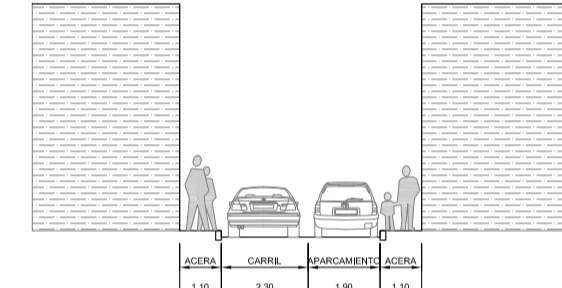


SECCIÓN 35: Calle Infanta Isabel (Tramo Alto)

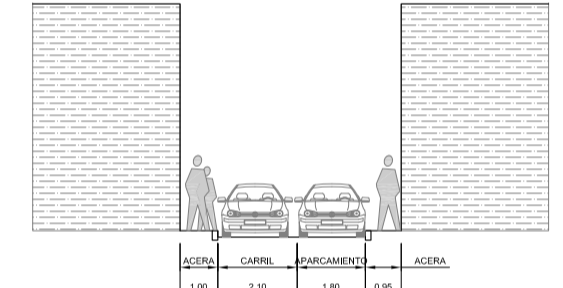


SECCIÓN 36: Calle Siervo de Dios (Tramo Bajo)

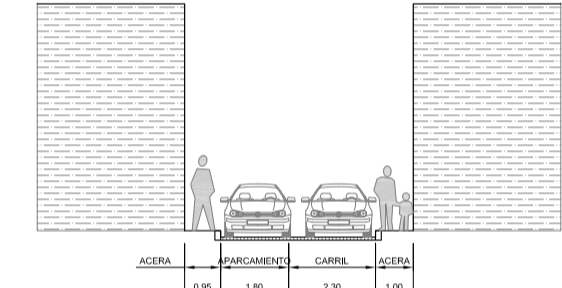


SECCIÓN 37: Calle Siervo de Dios (Tramo Alto)

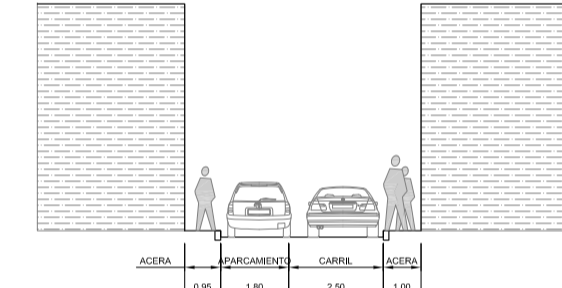


SECCIÓN 38: Calle Emeterio Gutiérrez Albelo

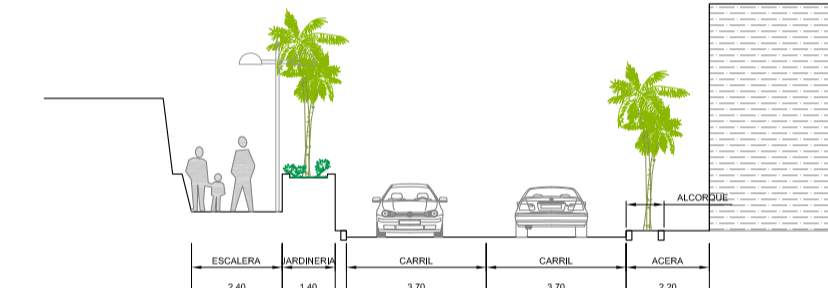


SECCIÓN 39: Calle San Sebastián

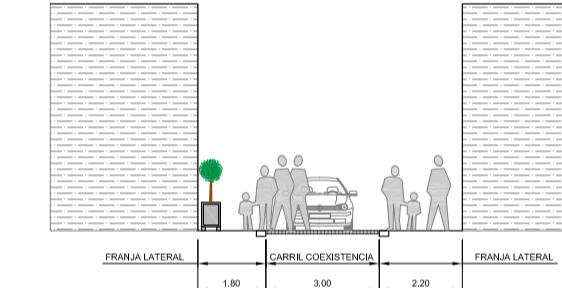


SECCIÓN 40: Calle la Asomada

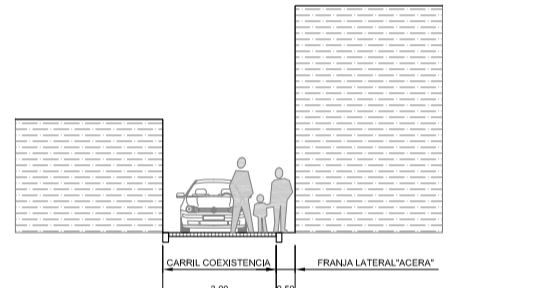


SECCIÓN 34: Calle Infanta Isabel (Tramo Bajo)

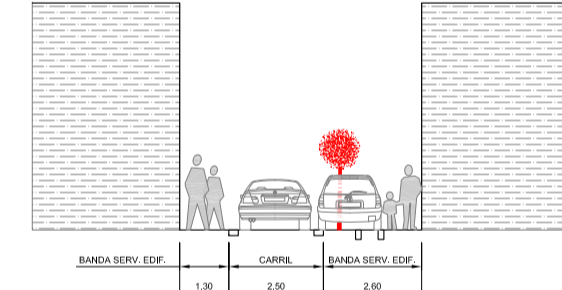


SECCIÓN 35: Calle Infanta Isabel (Tramo Alto)

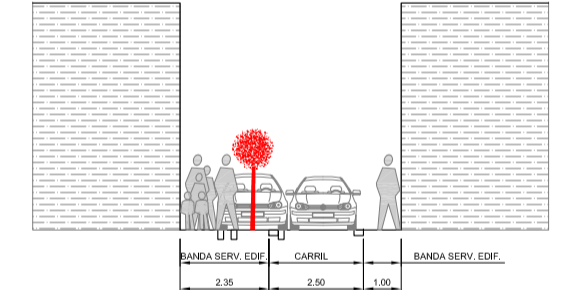


SECCIÓN 36: Calle Siervo de Dios (Tramo Bajo)

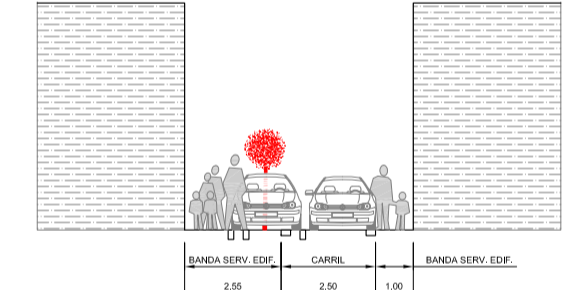


SECCIÓN 37: Calle Siervo de Dios (Tramo Alto)

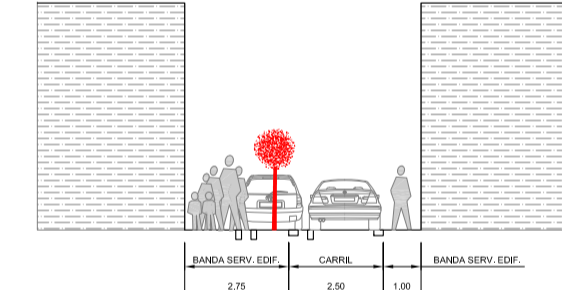









SECCIÓN 38: Calle Emeterio Gutiérrez Albelo

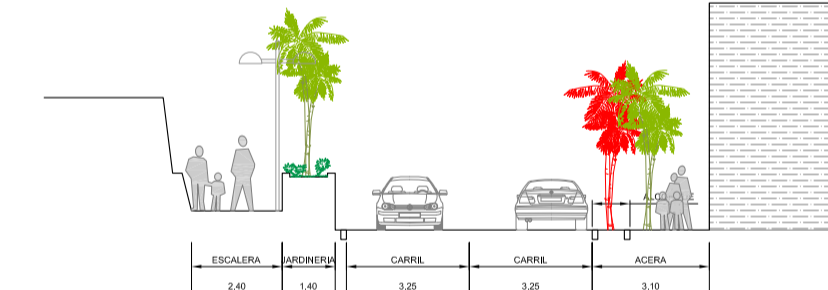

SECCIÓN 39: Calle San Sebastián

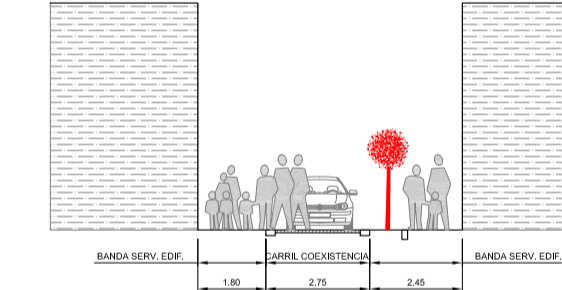


SECCIÓN 40: Calle la Asomada

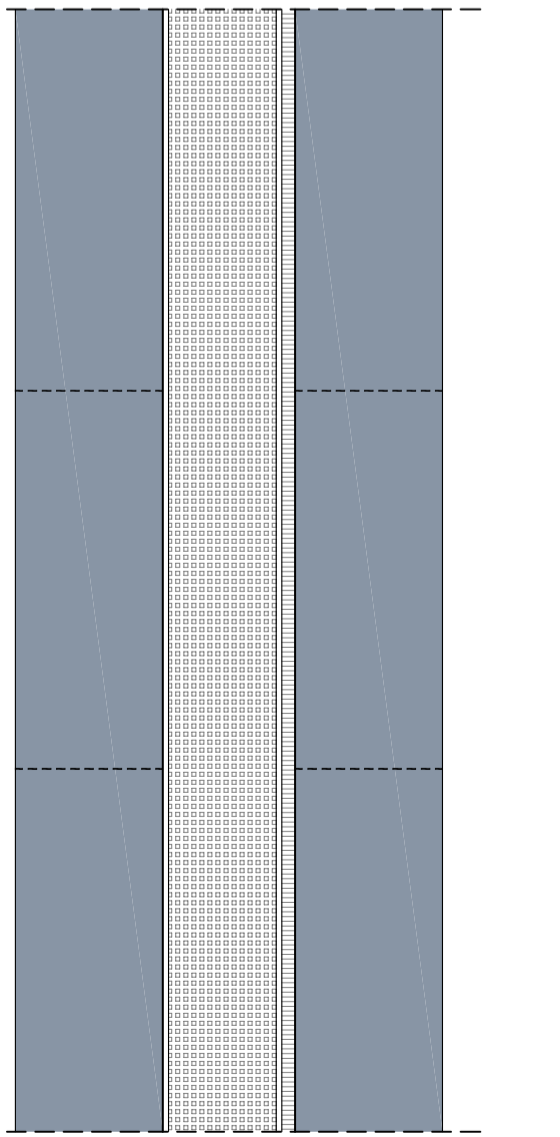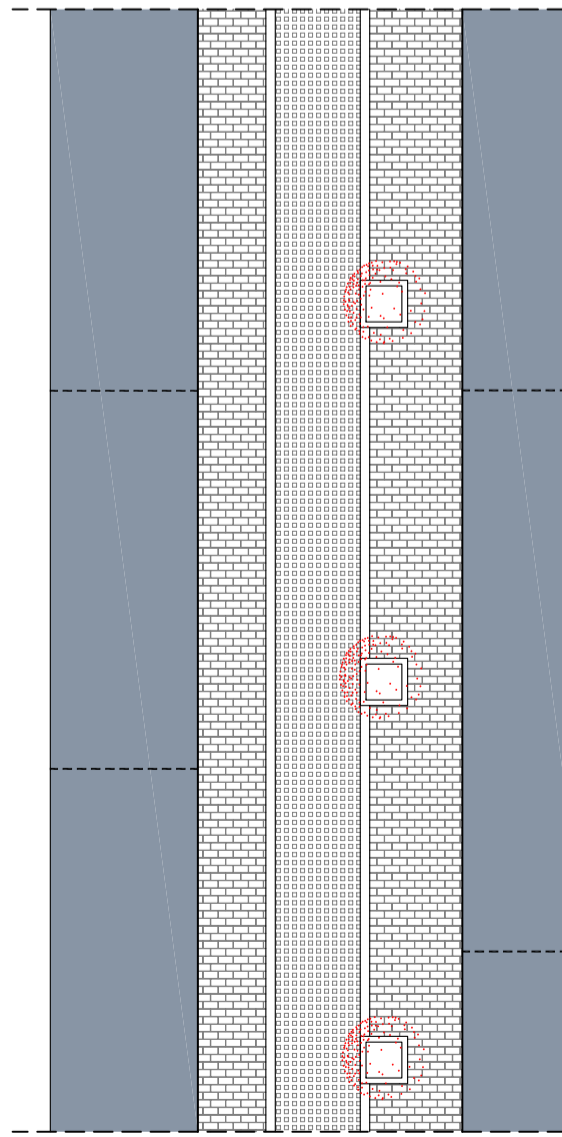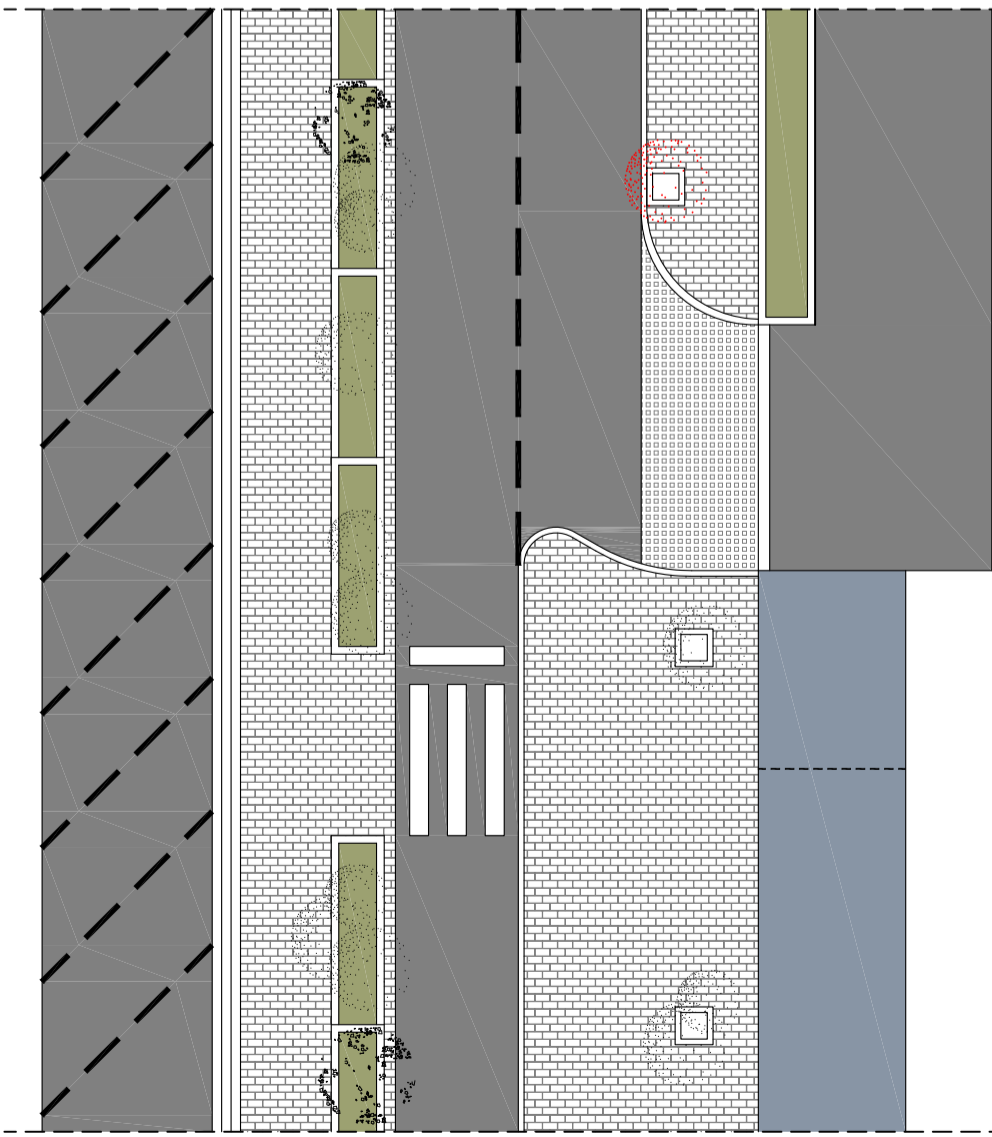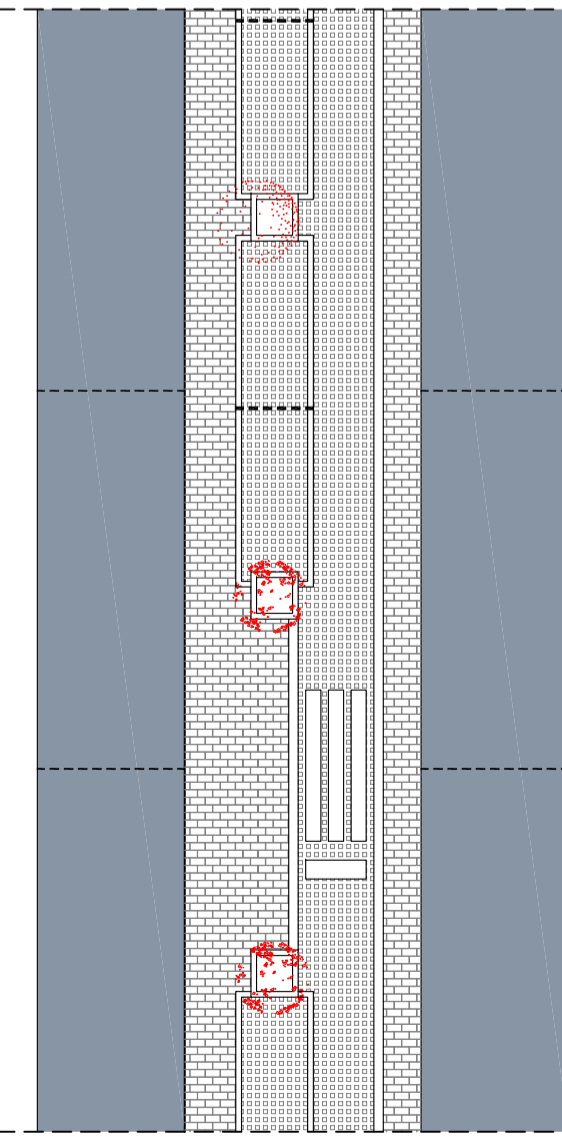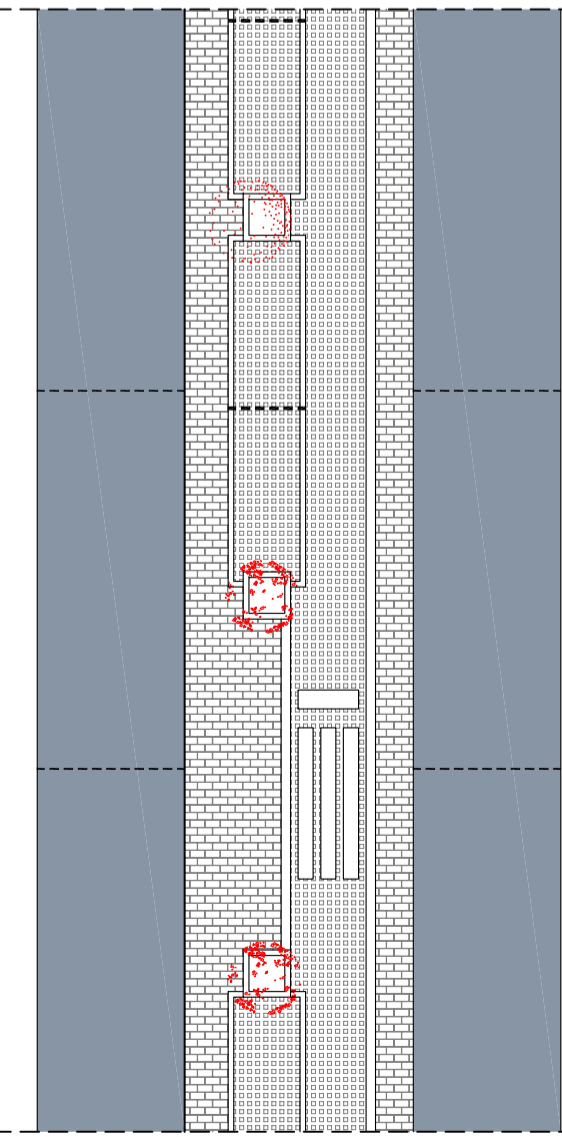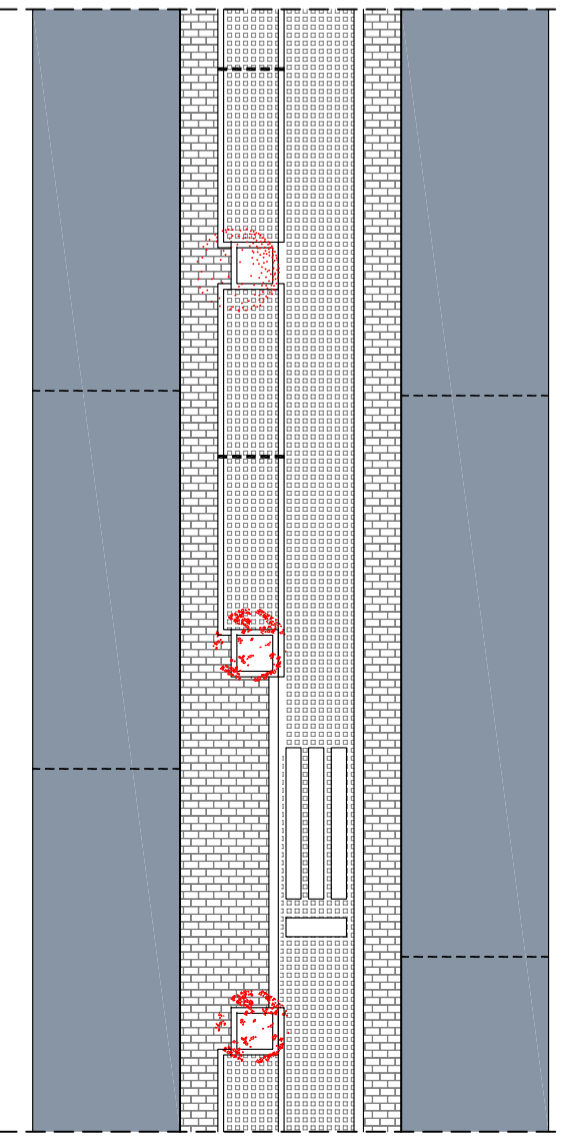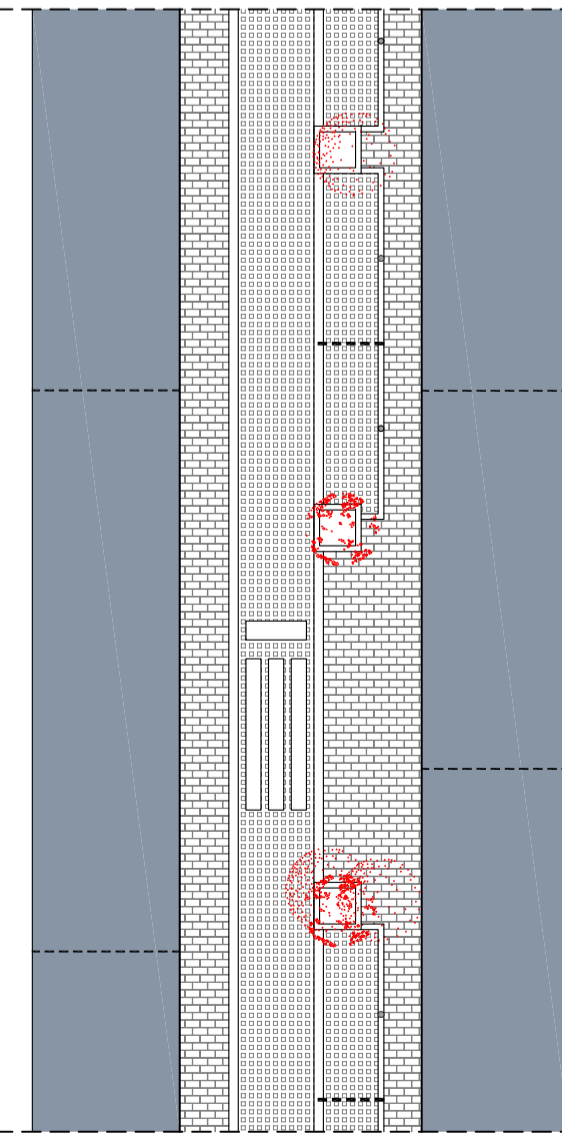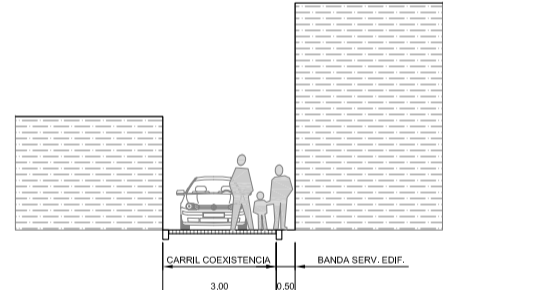

AYUNTAMIENTO DE ICOD DE LOS VINOS

Localización del ámbito:

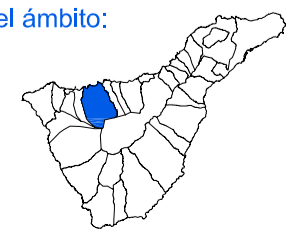

Empresa Consultora:



Título del Proyecto:

PLAN DE MOVILIDAD URBANA SOSTENIBLE DEL MUNICIPIO DE ICOD DE LOS VINOS PROPUESTA DE ORDENACIÓN

Escala:

1/200

Plano:

SECCIONES PROPUESTAS

Fecha:

MAYO 2010

Nº Plano:

7

Revisión:

Hoja:

4 de 5