
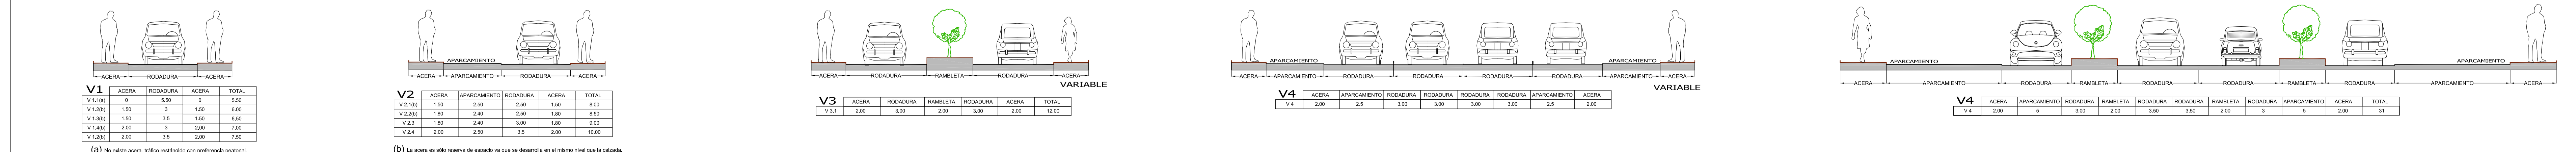


APROBACIÓN INICIAL
 REVISIÓN
 PLAN GENERAL DE ORDENACIÓN
ICOD DE LOS VINOS

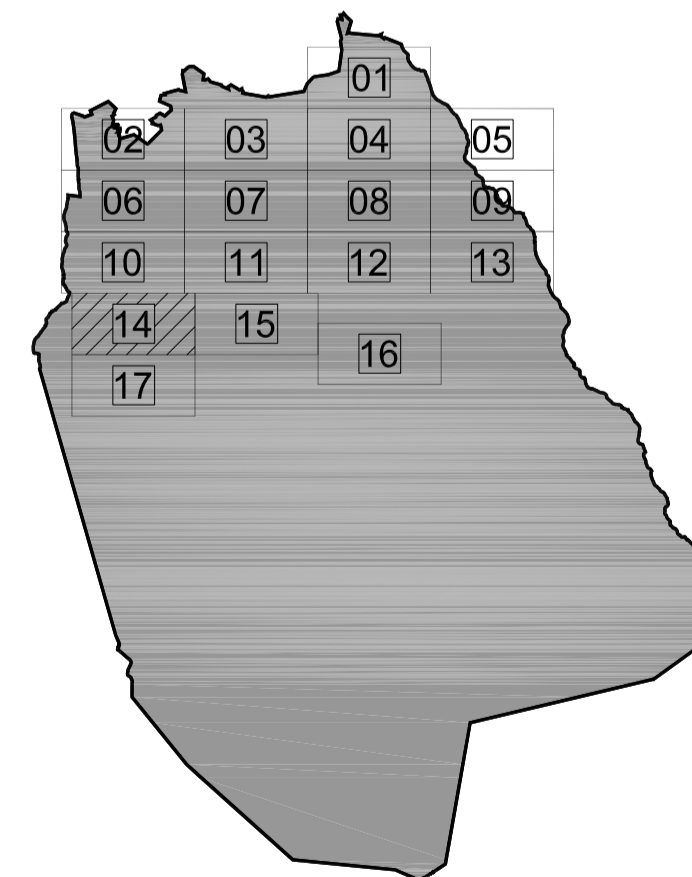

ALINEACIONES Y RASANTES **AR-14**

CONTENIDO AMBIENTAL: GEODOS.SL

ESCALA 1/2000